


UYGULAMA HARİTASI

İLİ : ANTALYA
İLÇESİ : MANAVGAT
MAHALLESİ : TAŞAĞIL
ADA/PARSEL : 516 / 15-58-83
PAFTA NUMARASI: 026-A-10-C-2-D

4 087 700

K

1000

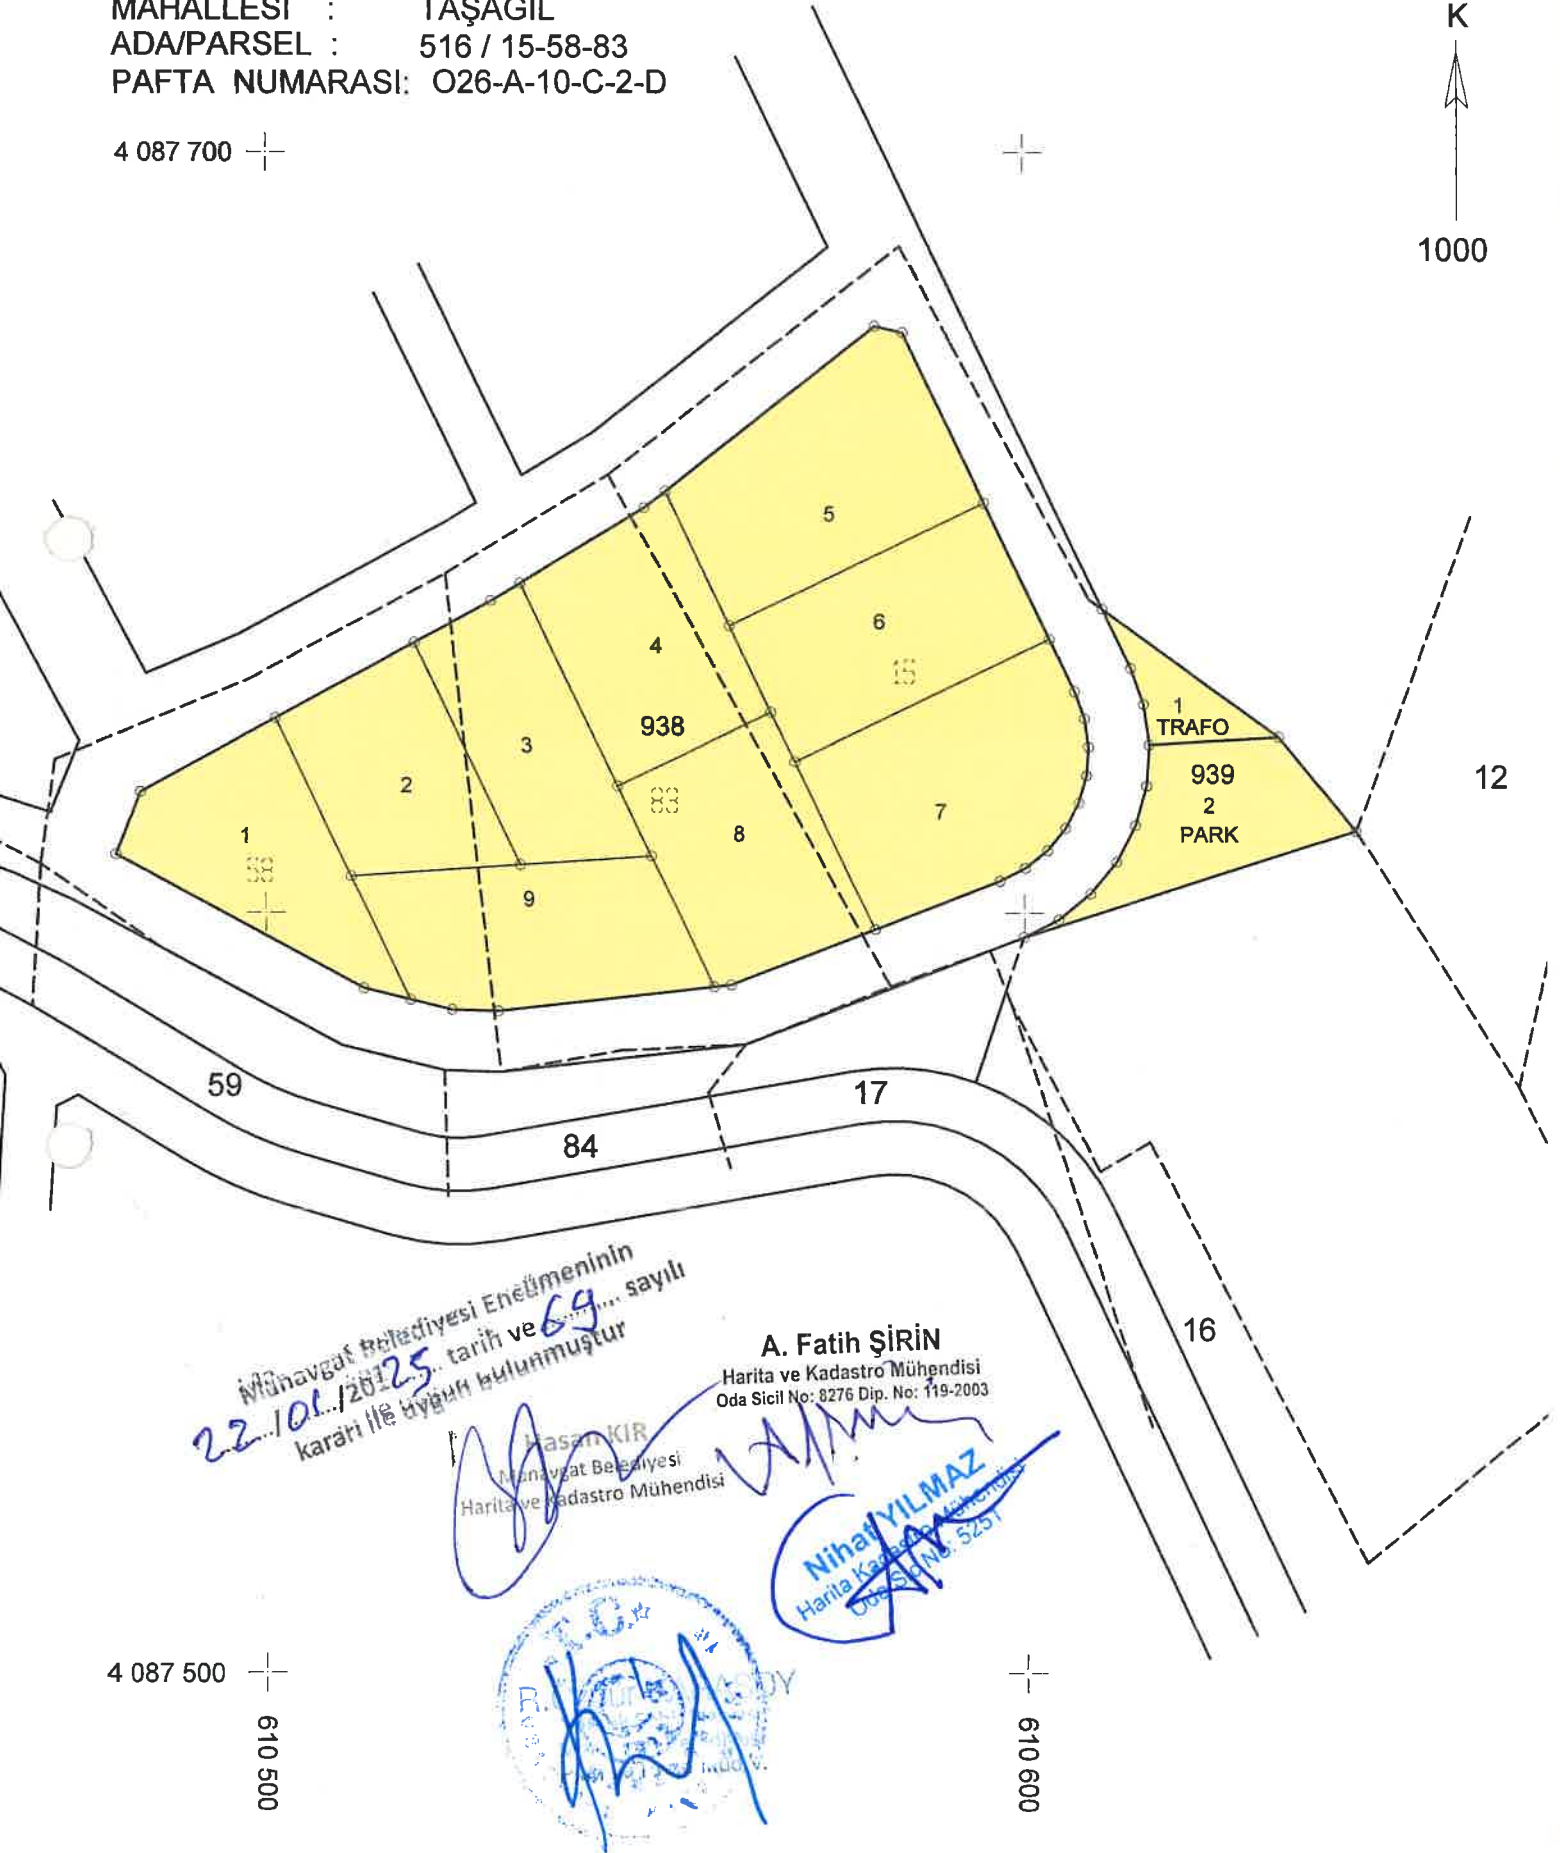

Manavgat Belediyesi Encümeninin
22/01/2025 tarih ve 69 sayılı
kararı ile uygun bulunmuştur

A. Fatih ŞİRİN

Harita ve Kadastro Mühendisi
Oda Sicil No: 8276 Dip. No: 119-2003

Hasan KIR
Manavgat Belediyesi
Harita ve Kadastro Mühendisi

Nihal YILMAZ
Harita ve Kadastro Mühendisi
Oda Sicil No: 5251

4 087 500

610 500

610 600