


DURUM HARİTASI

İLİ	ANTALYA
İLÇESİ	MANAVGAT
MAHALLESİ	HATİPLAR
ADA/PAR NO	ESKİ:303/17,438 YENİ 339/1, 340/1
PAFTA NO	O26B19D4A

LEJANT

- DÜZENLEME SINIRI
- UYGULAMA ALANI
- KADASTO PARSEL SINIRI

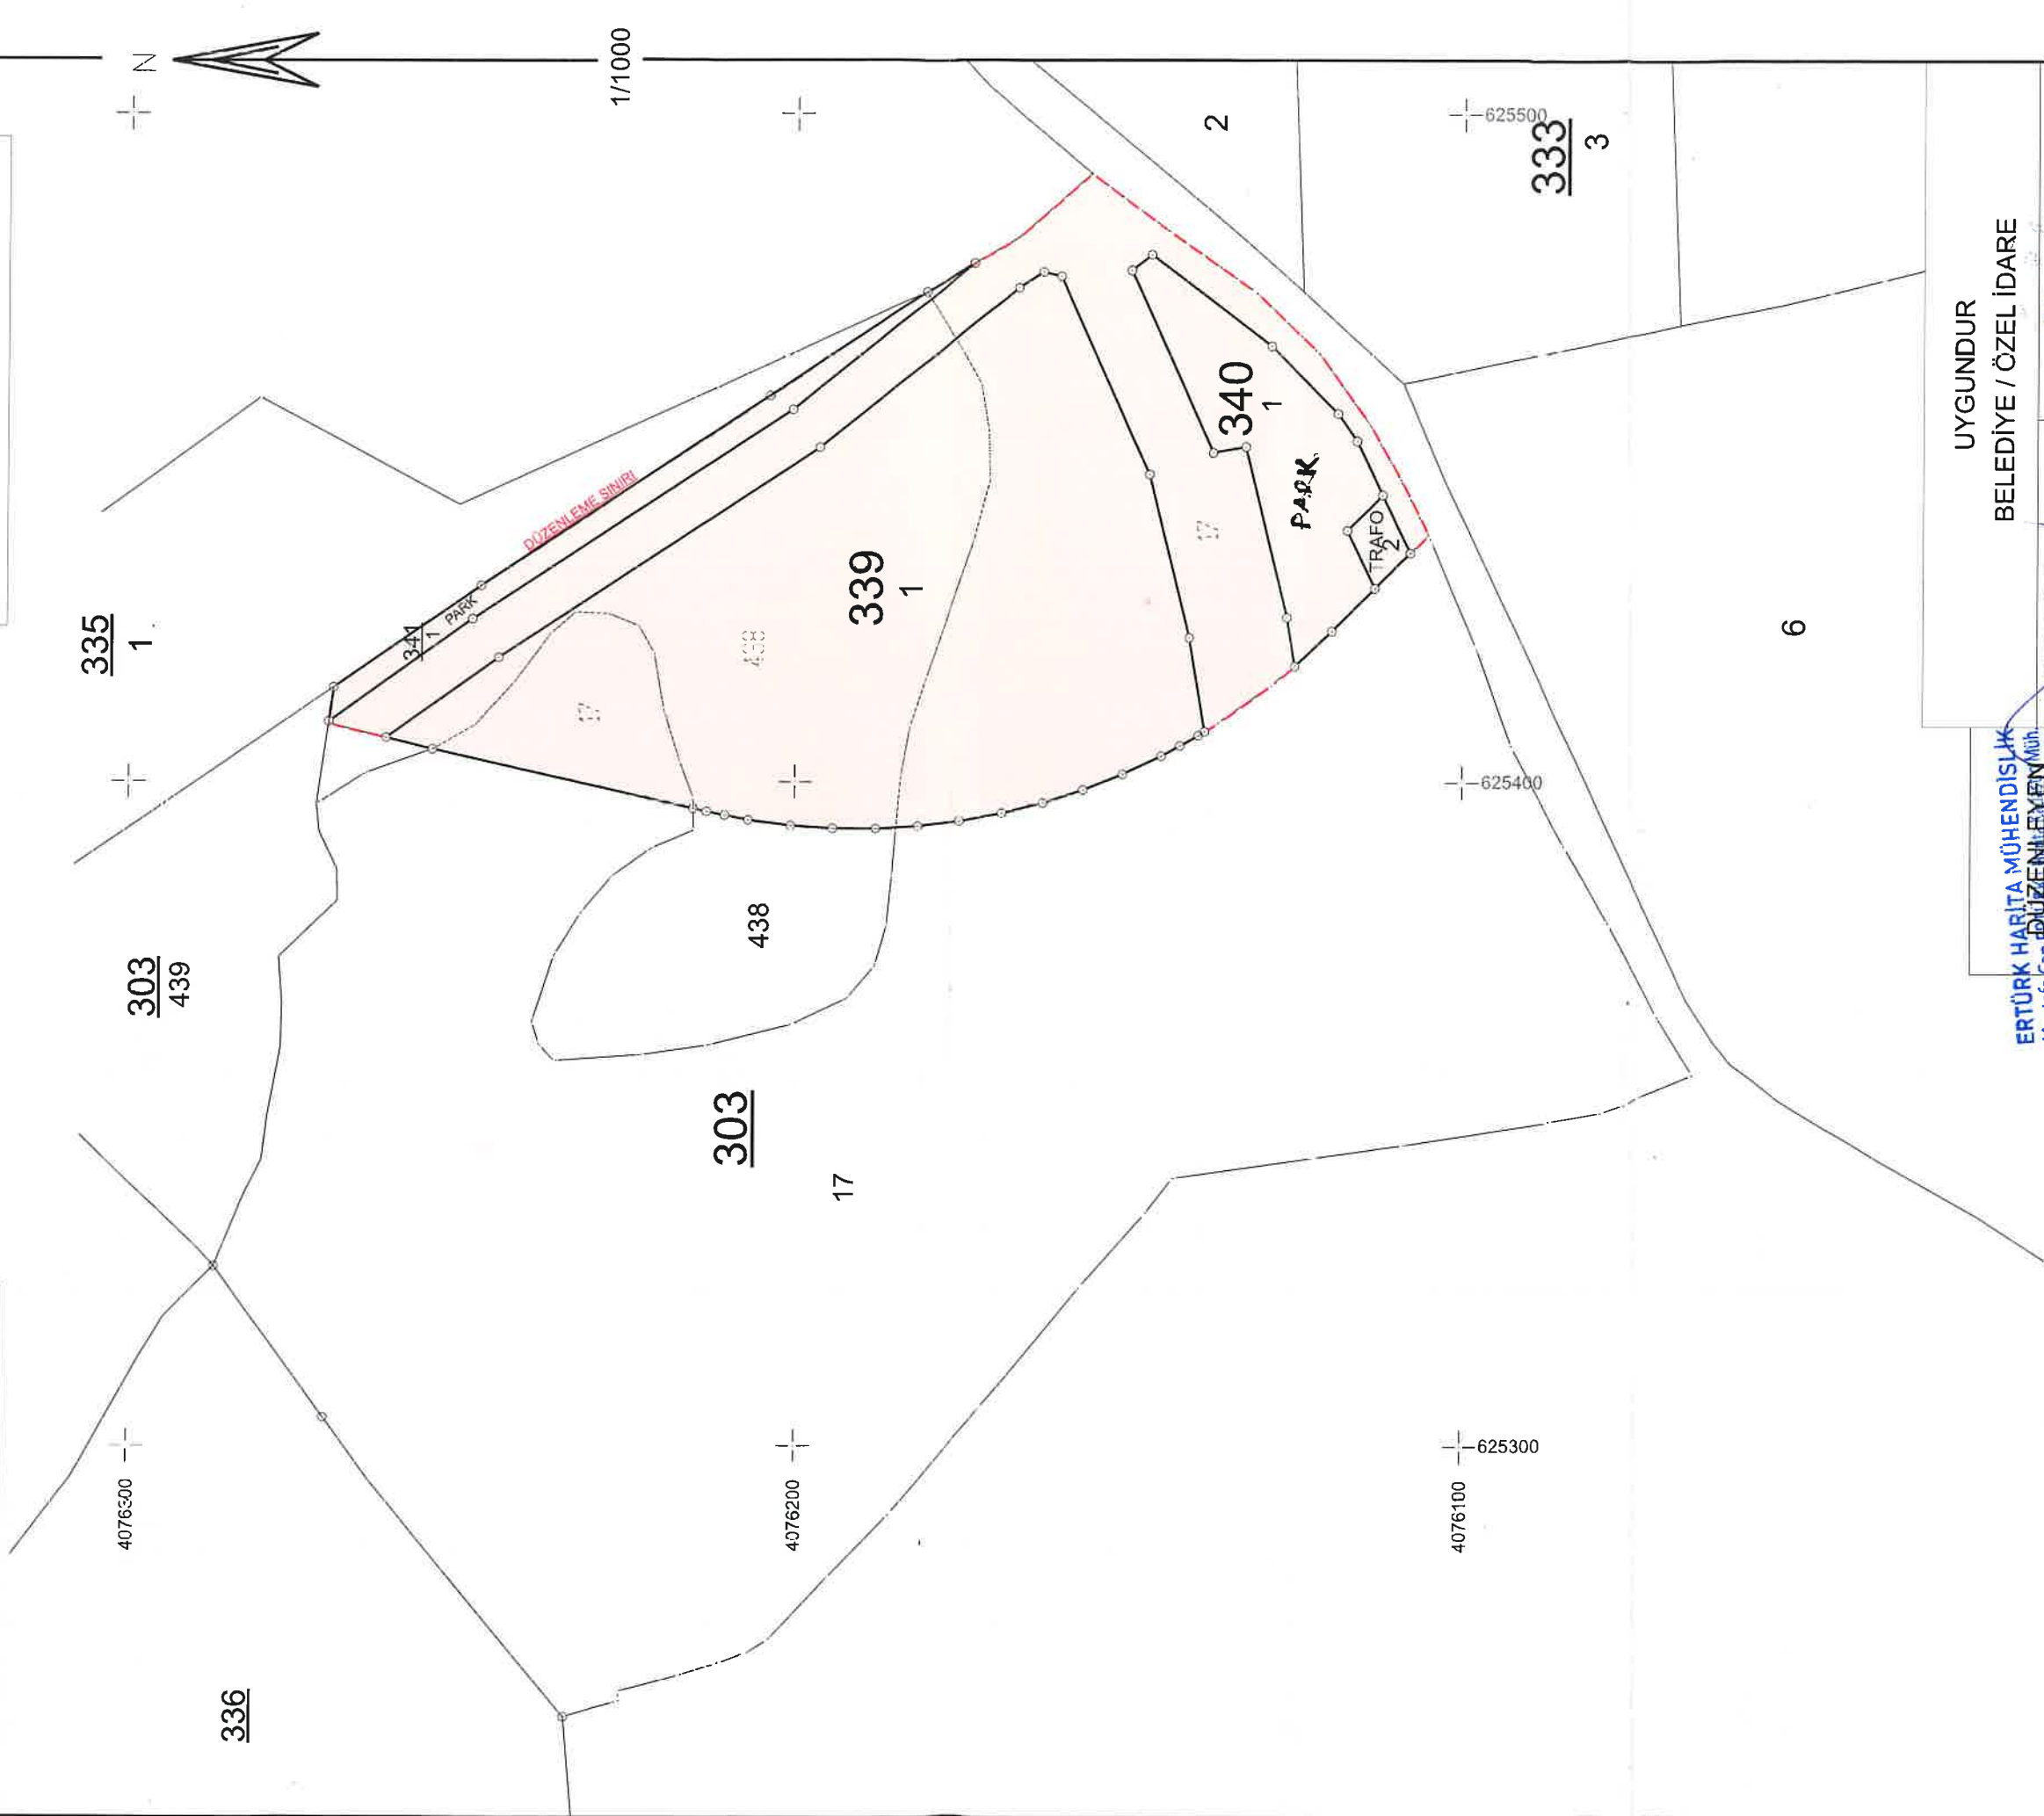

ERTÜRK HARİTA MÜHENDİSLİK
DÜZENLEYEN Müh.
Mustafa Can
Tel: 0539 779 8590 - Cihaz Satıl No: 19154
Tel: 0539 779 8590 - Sk No: 2/4 - Manavgat
MANAVGAT/DK No: 261 590 78396

ADI SOYAD

Tarih

İmza

UYGUNDUR
BELEDİYE / ÖZEL İDARE

KONTROL EDEN

ONAYLAYAN

Belediye Harita Mühürü

İmarat Şehircilik
Müdürlüğü