

MANAVGAT  
(ANTALYA)  
027-d-08-a-3-b  
027-d-08-a-2-c

ANTALYA İLİ MANAVGAT İLÇESİ  
ÇENGEL MAHALLESİ  
111 ADA 7 PARSEL GÜNEYİ  
AKDENİZ ELEKTRİK DAĞITIM A.Ş. TRAFİKO ALANI  
UYGULAMA İMAR PLANI DEĞİŞİKLİĞİ

ÖLÇEK:1/1000

GÖSTERİM

- SINIRLAR
- PLAN DEĞİŞİKLİĞİ ONAMA SINIRI
  - MÜLKİYET SINIRI
  - TRAFİKO ALANI
  - PASİF YEŞİL ALAN
- PLAN HÜKÜMLERİ  
BURADA YER ALMAYAN DİĞER HÜSUSLARDA ONAYLI 1/1000 ÖLÇEKLİ UYGULAMA İMAR PLANI  
PLAN HÜKÜMLERİ GEÇERLİDİR.




MUTAVVIR HARİTA İMAR LTD.ŞTİ.  
TARAFINDAN YAPILAN ANTALYA MANAVGAT  
ÇENGEL VE ÖRENGER KÖYLERİNE AIT 1/1000  
ÖLÇEKLİ HALİHAZIR HARİTA 3194 SAYILI İMAR  
KANUNUNUN 17. MADDESİNE GÖRE  
İNCELENDİ VE ONAYDI



30.09.2010

MANAVGAT BELEDİYESİ  
İbrahim HALİMOĞLU  
Belediye Başkanı V.

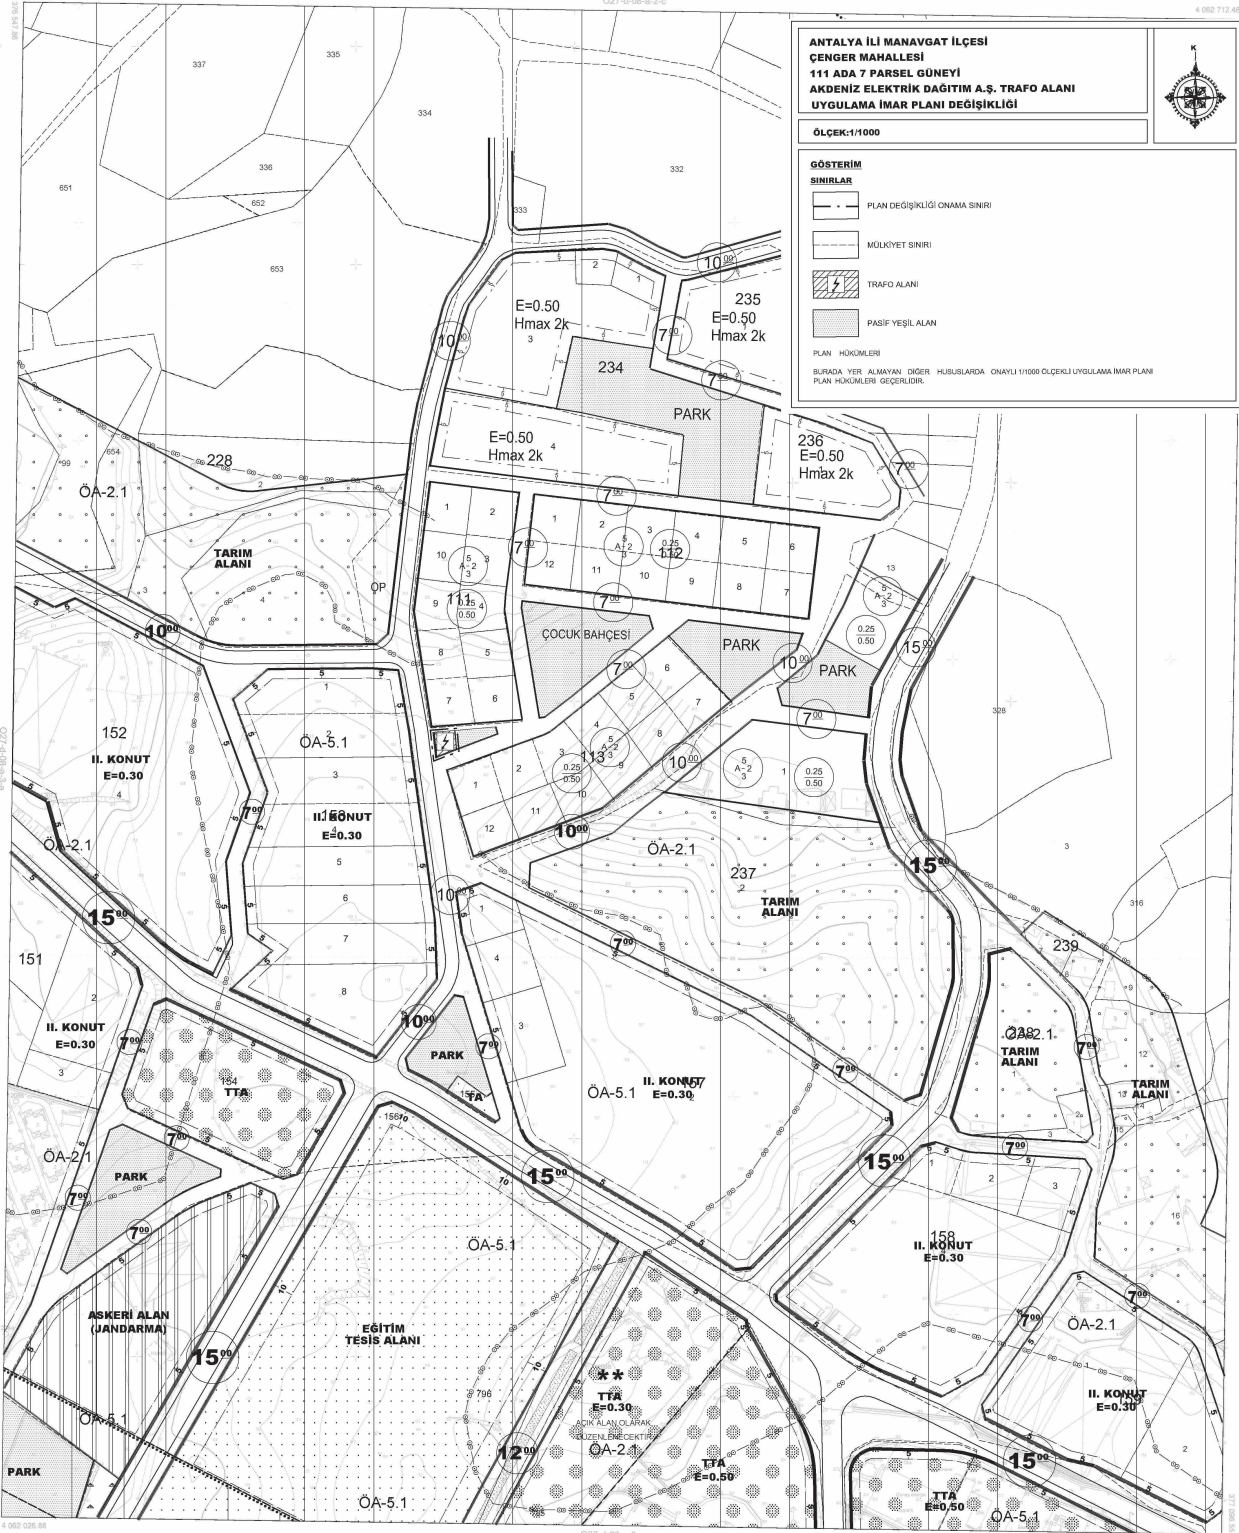

1/1000

Kont. Müh. O. Zeki KECER

MÜTEAHHİT AYPAK HARİTA LTD.ŞTİ.  
MESUL MÜHÜRÜ

MANAVGAT 027-d-08-a-3-b  
(ANTALYA)