

MANAVGAT
(ANTALYA)
MANAVGAT-ALANYA KARAYOLU
O26-b-25-b-4-c

O26-b-25-b-4-b

ANTALYA İLİ MANAVGAT İLÇESİ
ÇELTİKÇİ MAHALLESİ
207 ADA 221 PARSEL BATISI
TRAFİK ALANI AMAÇLI
UYGULAMA İMAR PLANI DEĞİŞİKLİĞİ

ÖLÇEK:1/1000


GÖSTERİM

SINIRLAR

- PLAN DEĞİŞİKLİĞİ ÖNAMA SINIRI
— TRAFİK ALANI

PLAN HÜKÜMLERİ

* BURADA YER ALMAYAN HUSUSLARDA "MANAVGAT (ANTALYA) ÇELTİKÇİ VE DEMİRCİLER MAHALLESİ MEVKİNDE D-400 KARAYOLU ÇEVRESİ UYGULAMA İMAR PLANI PLAN HÜKÜMLERİ GEÇERLİDİR.

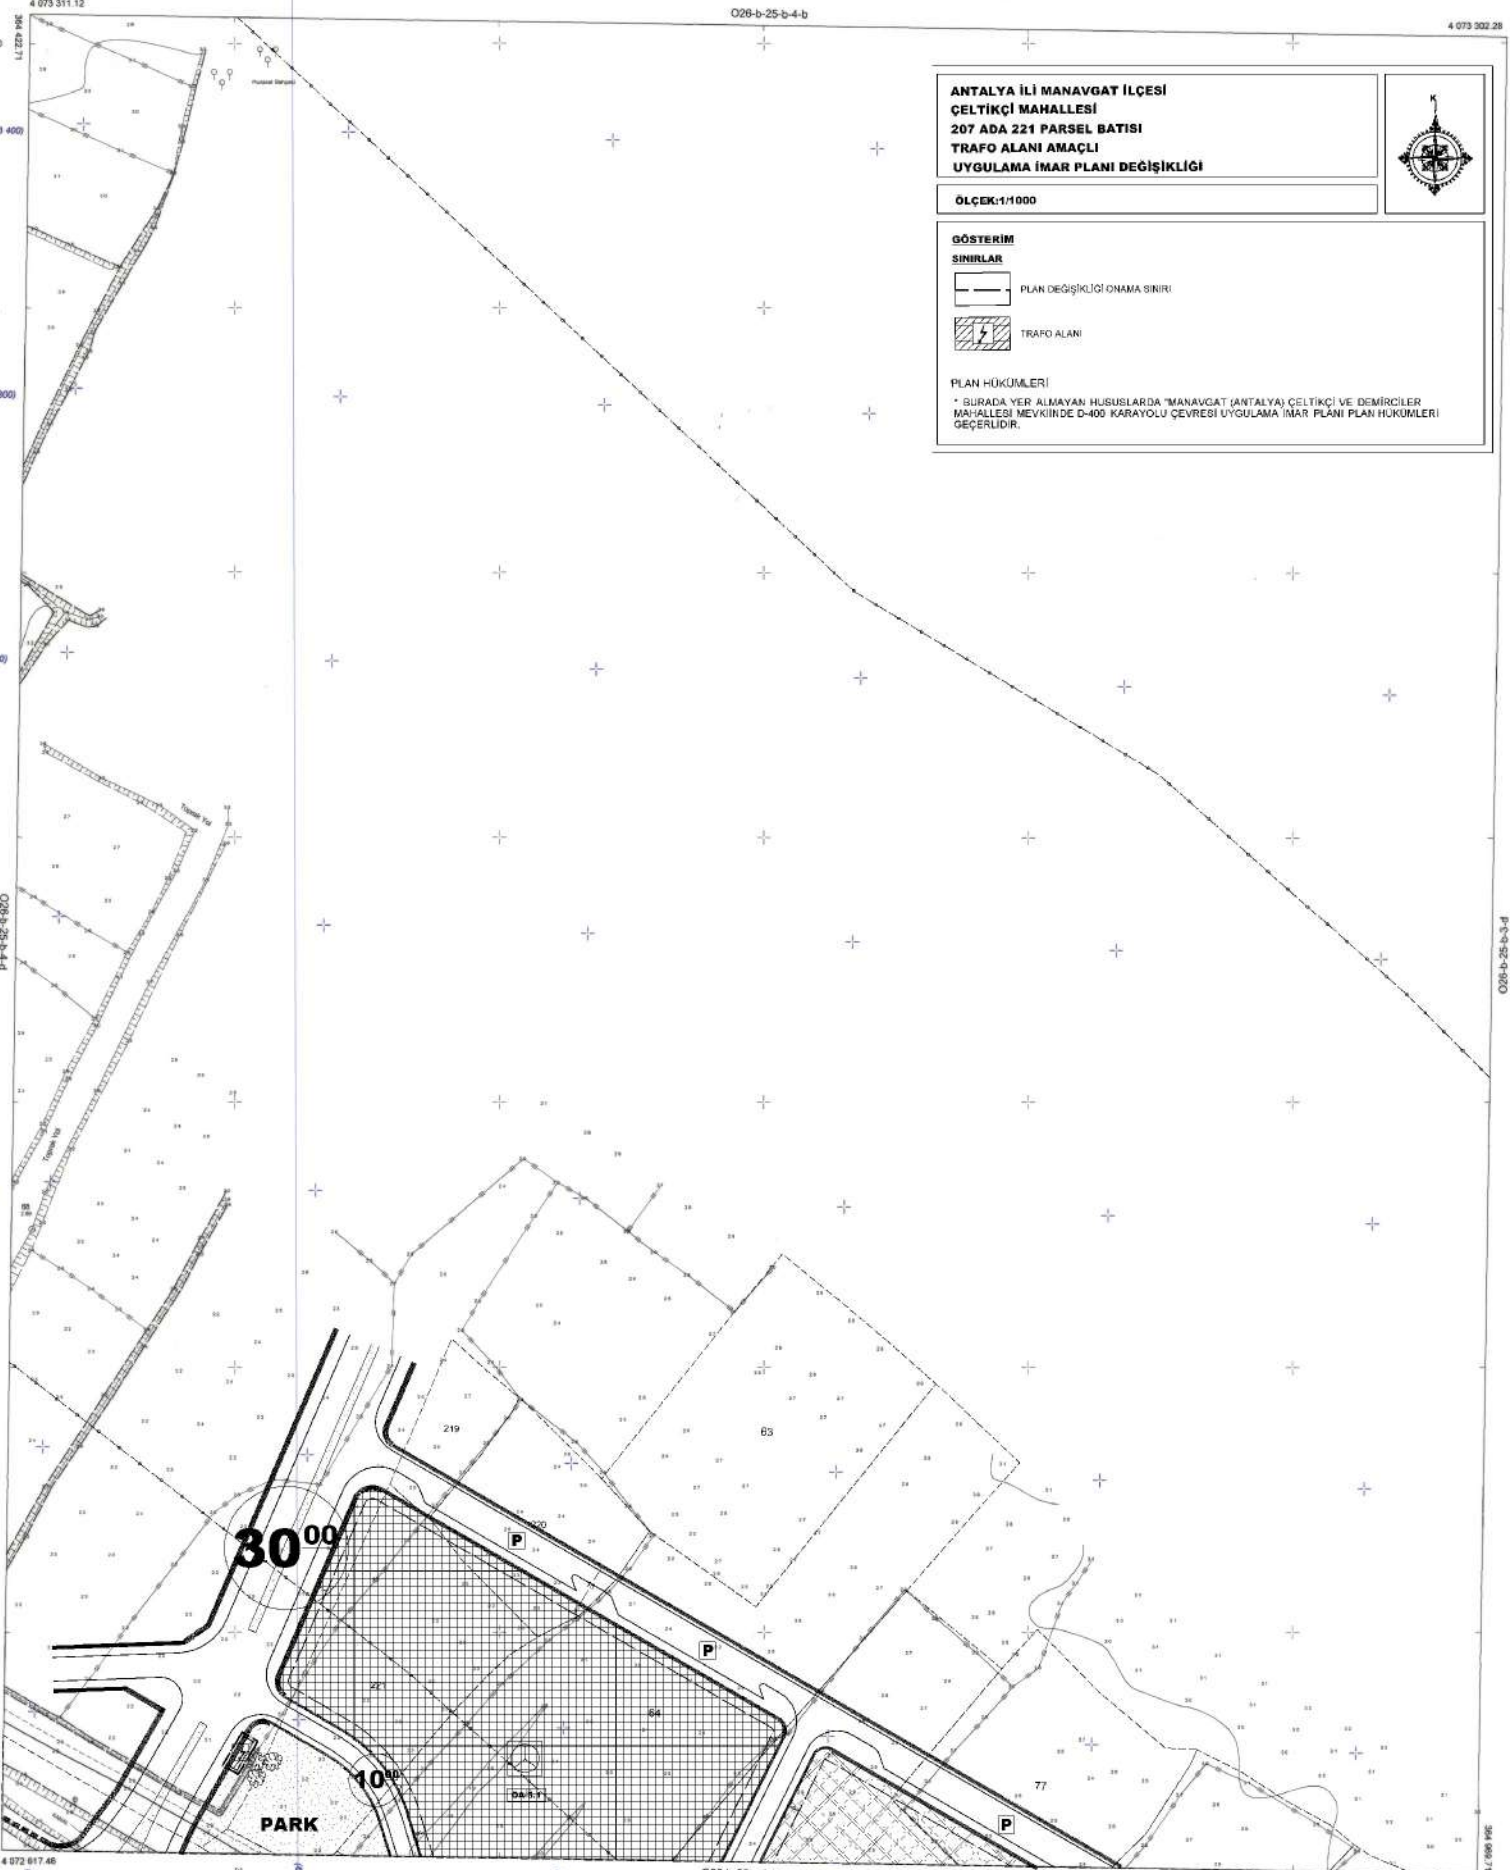

1/1000

Kont. Müh. O. Zafer KEÇER

MÜTEAHHİT: ZENİT MÜHENDİSLİK HARİTA LTD.ŞTİ.
MESUL MÜH. Mustafa Ü. TEKE

— TRF 90 DOM-33 DG-3
— ED 50 DOM-30 DG-3

Eğilim: 0208
Dışım: 17056
Projeksiyon: UTM
D.C.M.: 33
D.G.: 3

(Handwritten signature)