MANAVGAT (ANTALYA) 1. ETAP (MERKEZ BÖLGESİ)
ÇELTİKÇİ MAHALLESİ 224 ADA 2 PARSEL İLE
YUKARI MAHALLESİ 2664 ADA 1 VE 3 PARSELLERE İLİŞKİN
1/1000 ÖLÇEKLİ UYGULAMA İMAR PLANI DEĞİŞİKLİĞİ

K


ÖLÇEK:1/1000

GÖSTERİM

- PLAN DEĞİŞİKLİĞİ ONAMA SINIRI
- MÜLKİYET HATLARI
- YAPI YAKLAŞMA SINIRI
- KONUT ALANI
- SOSYAL TESİS ALANI

PLAN NOTLARI

1- BURADA BELİRTİLMEYEN HUSUSLARDA 1/1000 ÖLÇEKLİ "MANAVGAT (ANTALYA) 1. ETAP (MERKEZ BÖLGESİ) İLAVE+REVİZYON UYGULAMA İMAR PLANI" PLAN HÜKÜMLERİ GEÇERLİDİR.

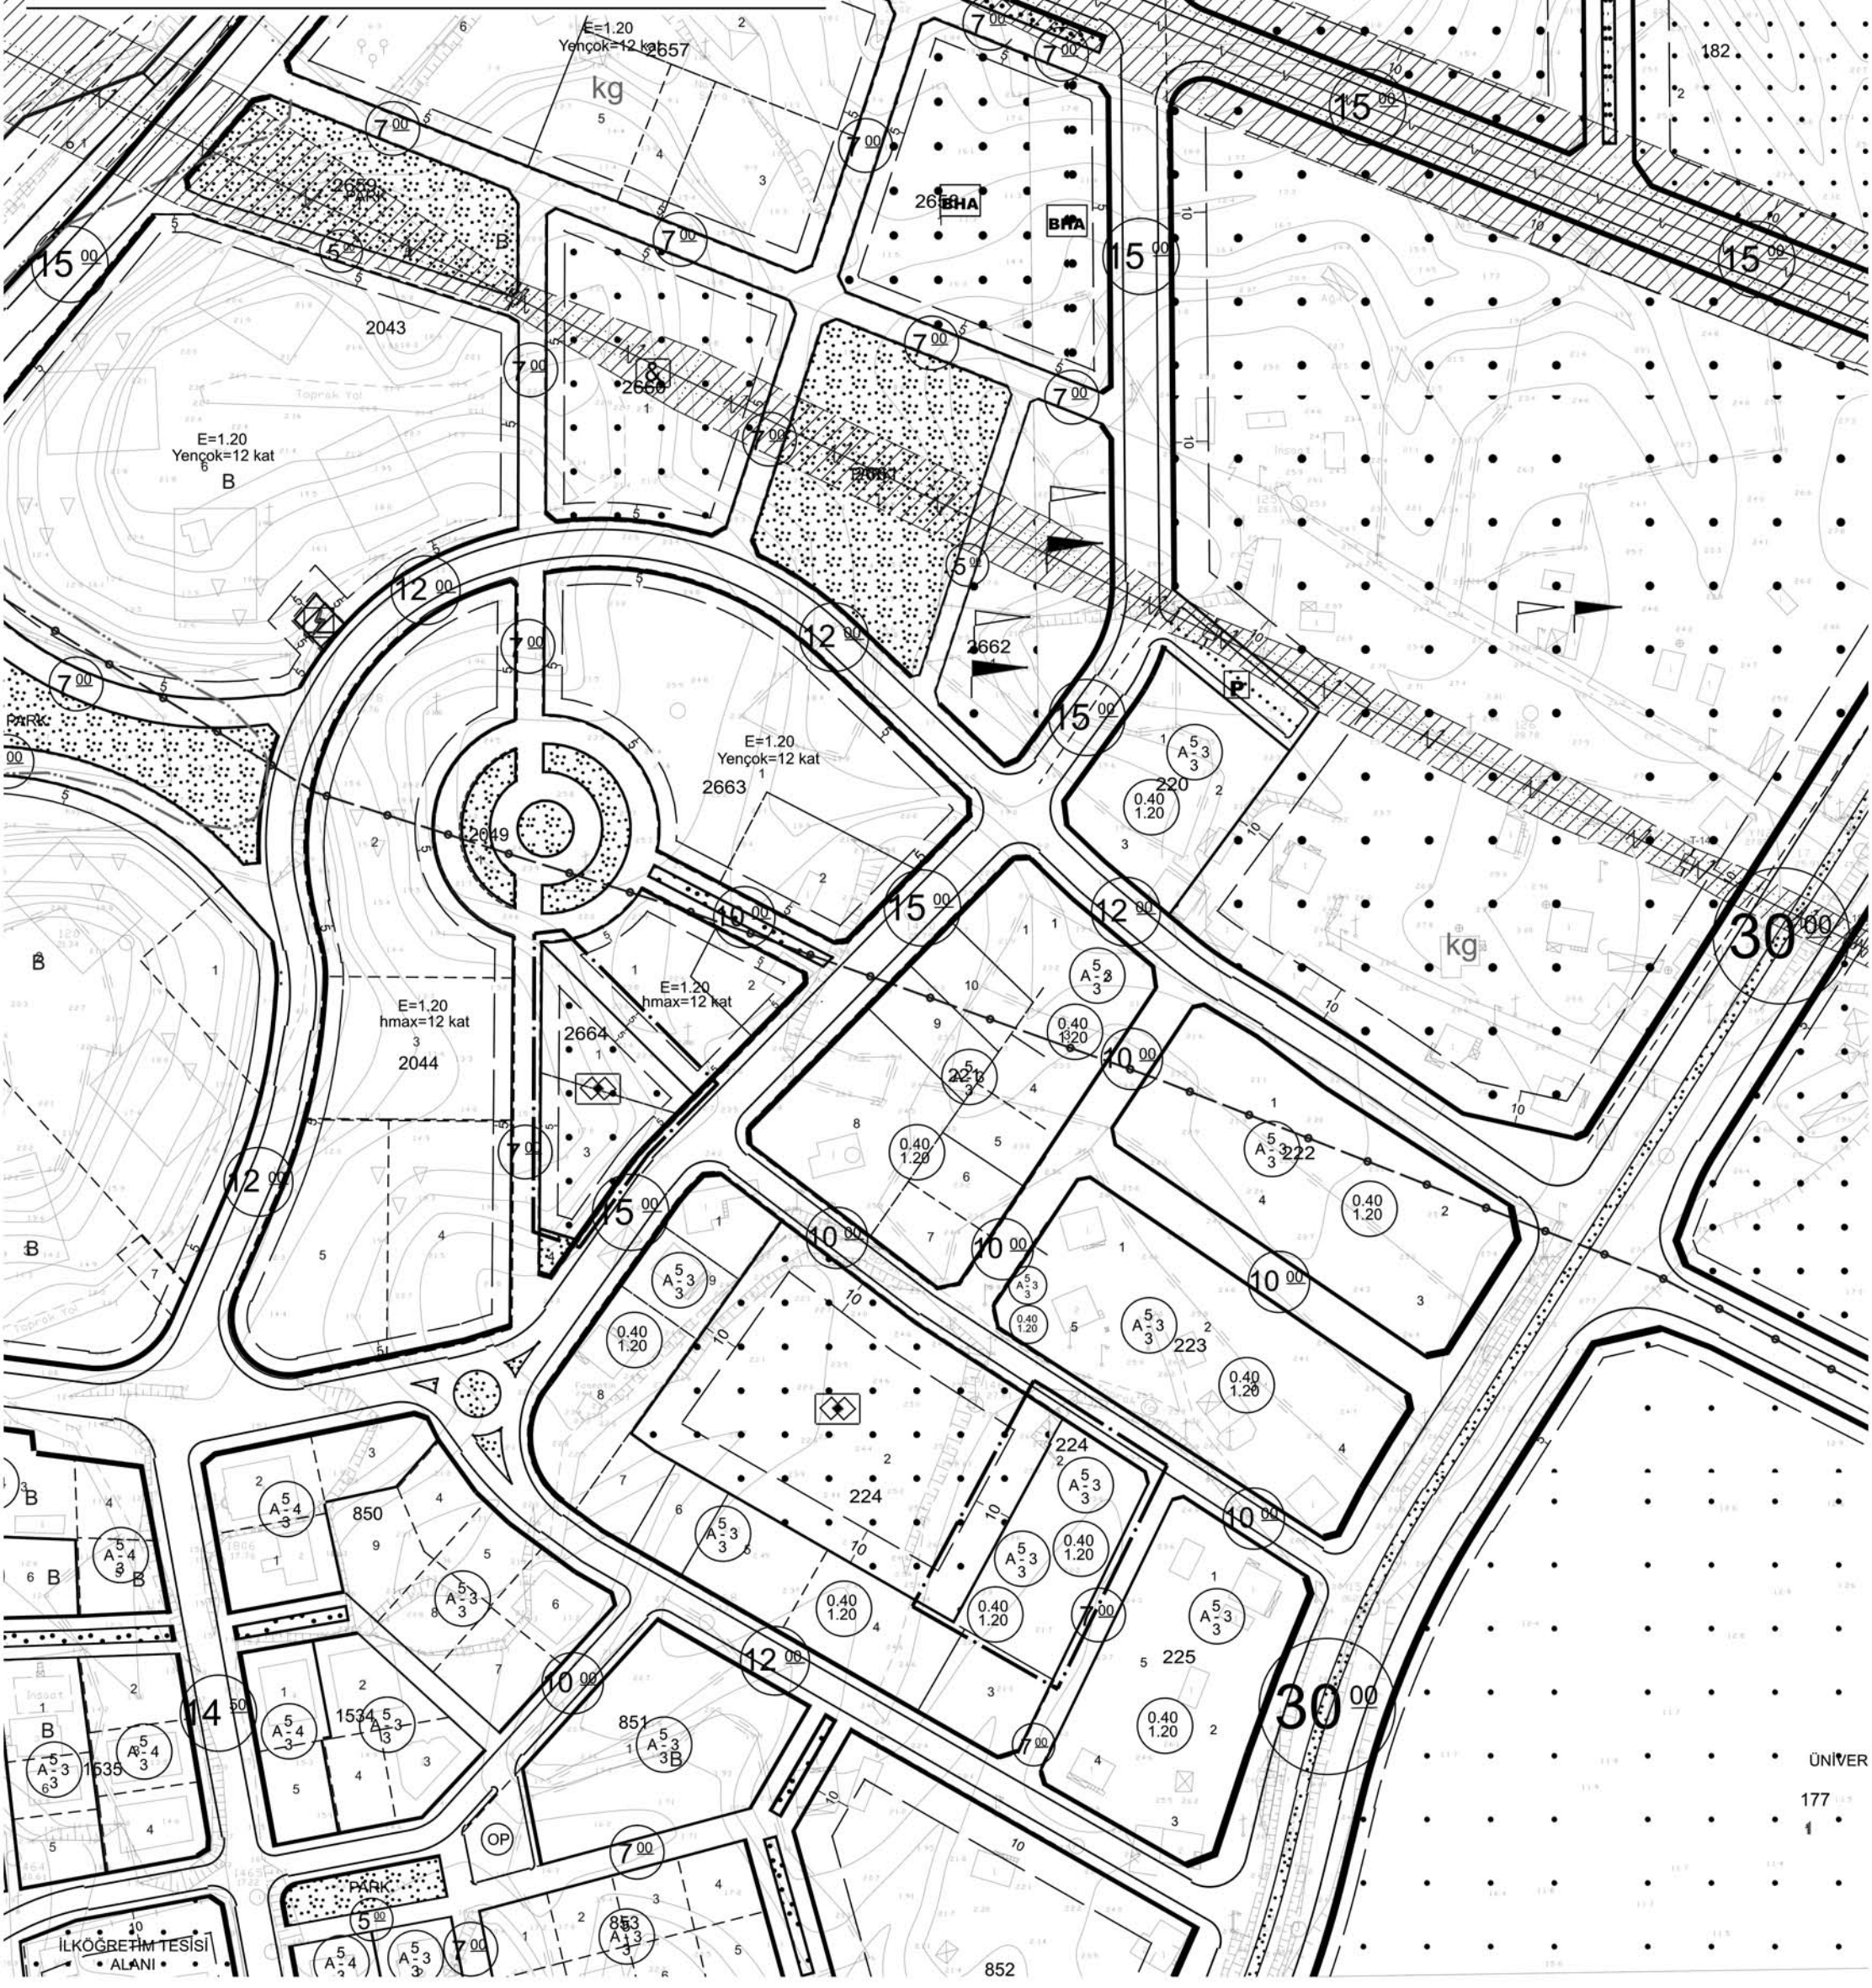

İLAN METNİ

Manavgat Belediye Meclisinin 02.09.2026 tarih ve 121 sayılı kararı ile uygun bulunan, Çeltikçi Mahallesi 224 ada 2 parselin bir kısmının "Sosyal Tesis Alanı"ndan "Konut Alanı"na, Yukarı Mahalle 2664 ada 1 parselin bir kısmı ile 2664 ada 3 parselin "Konut Alanı"ndan "Sosyal Tesis Alanı"na dönüştürülmesine ilişkin hazırlanan 1/1000 ölçekli Uygulama İmar Planı değişikliği, Antalya Büyükşehir Belediye Meclisi'nin 12.10.2026 tarih ve 1078 sayılı kararı ile onaylanmıştır.

Söz konusu 1/1000 ölçekli Uygulama İmar Planı, 04.11.2026 tarihinden 04.12.2026 tarihine kadar 1 ay süre ile Plan ve Proje Müdürlüğü katında Belediye İlan Tahtasında ve www.manavgat.bel.tr adresinde askıya çıkarılmıştır.

İlgililere tebligat yerine geçmek üzere ilan olunur. 04.11.2026

Duygu ÖZ
Şehir Plancısı

R. Özgür KARASOY
Plan ve Proje Müd. V.

ASKIYA ÇIKIŞ TUTANAĞI

Manavgat Belediye Meclisinin 02.09.2026 tarih ve 121 sayılı kararı ile uygun bulunan, Çeltikçi Mahallesi 224 ada 2 parselin bir kısmının "Sosyal Tesis Alanı"ndan "Konut Alanı"na, Yukarı Mahalle 2664 ada 1 parselin bir kısmı ile 2664 ada 3 parselin "Konut Alanı"ndan "Sosyal Tesis Alanı"na dönüştürülmesine ilişkin hazırlanan 1/1000 ölçekli Uygulama İmar Planı değişikliği, Antalya Büyükşehir Belediye Meclisi'nin 12.10.2026 tarih ve 1078 sayılı kararı ile onaylanmıştır.

Söz konusu 1/1000 ölçekli Uygulama İmar Planı, 04.11.2026 tarihinden 04.12.2026 tarihine kadar 1 ay süre ile Plan ve Proje Müdürlüğü katında Belediye İlan Tahtasında ve www.manavgat.bel.tr adresinde askıya çıkarılmıştır.

İş bu tutanak tarafımızca tanzim edilerek imza altına alınmıştır. 04.11.2026

Duygu ÖZ
Şehir Plancısı

R. Özgür KARASOY
Plan ve Proje Müd. V.

MANAVGAT (ANTALYA) 1. ETAP (MERKEZ BÖLGESİ) ÇELTİKÇİ MAHALLESİ 224 ADA 2 PARSEL İLE YUKARI MAHALLESİ 2664 ADA 1 VE 3 PARSELLERE İLİŞKİN 1/1000 ÖLÇEKLİ UYGULAMA İMAR PLANI DEĞİŞİKLİĞİ

ASKIYA ÇIKIŞ TARİHİ : 04.11.2026

ASKIDAN İNİŞ TARİHİ : 04.12.2026

Duygu ÖZ
Şehir Plancısı
Manavgat Belediyesi

R.Özgür KARAOV
Yüksek Şehir Plancısı
Manavgat Belediyesi
Plan ve Proje Müd.V.