
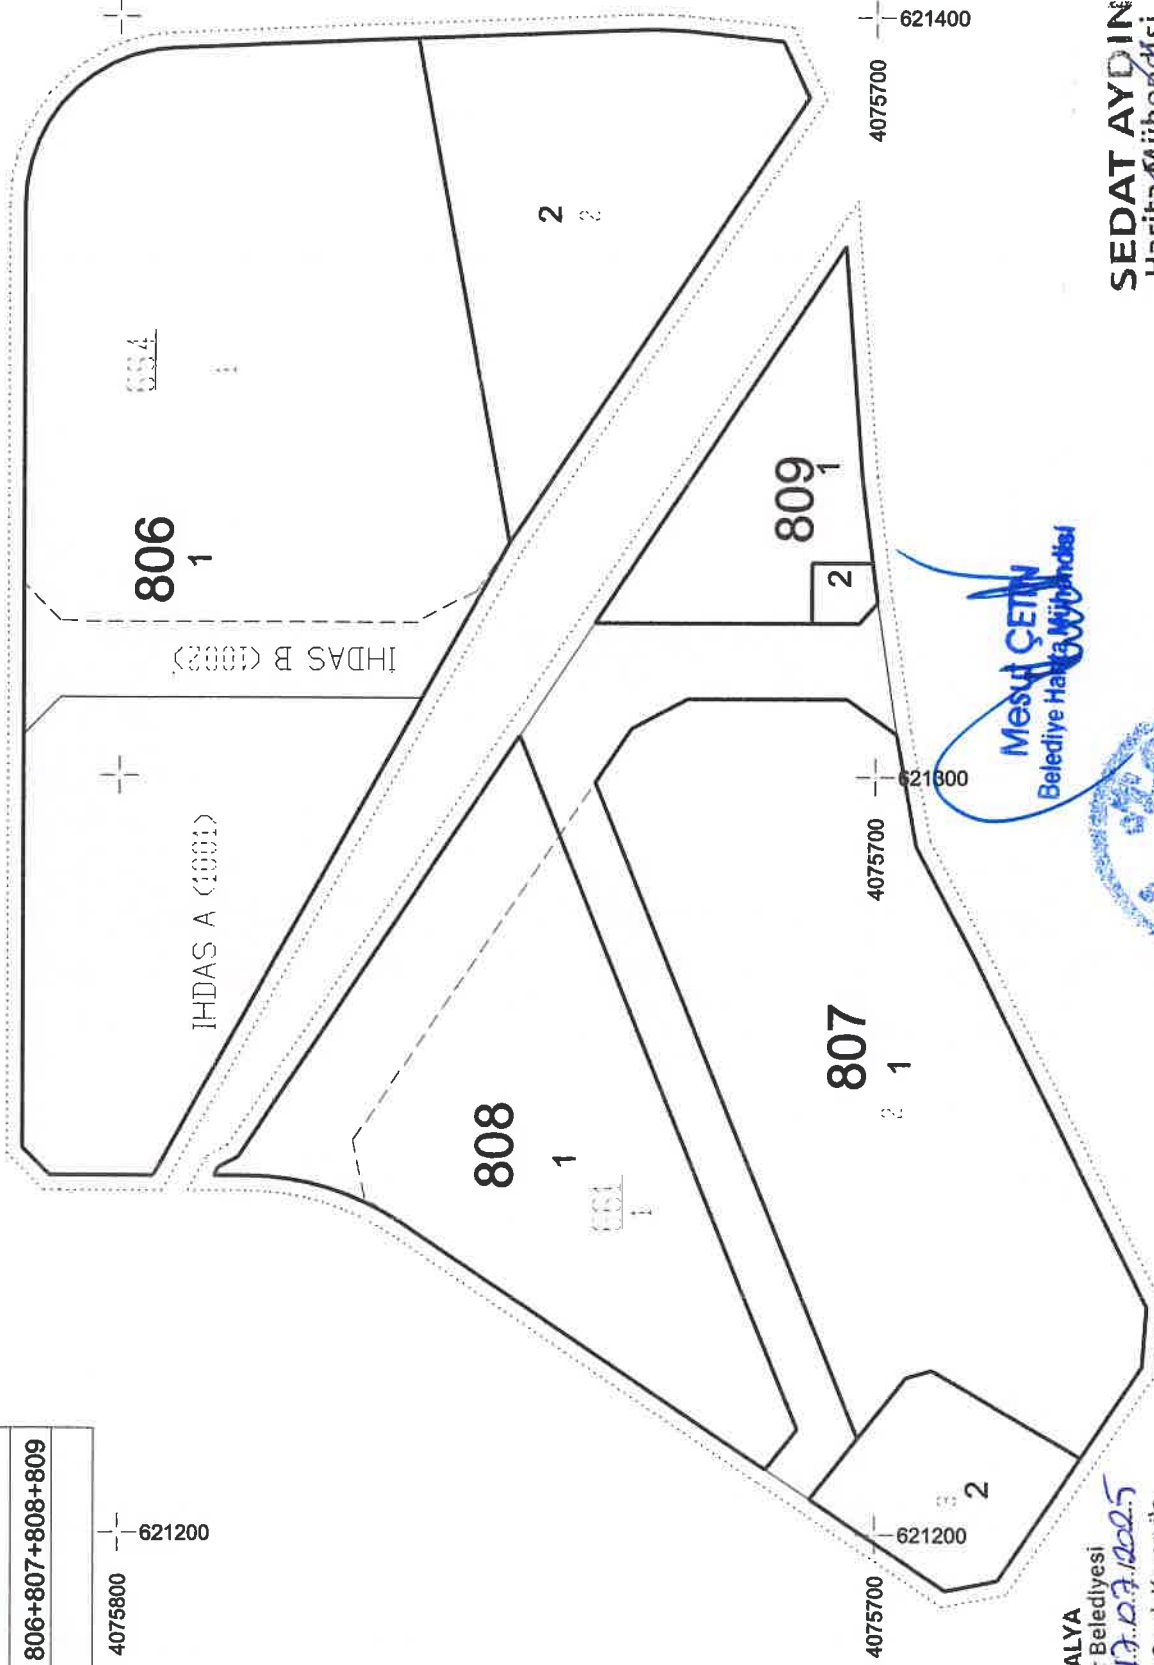


İli	: ANTALYA
İlçesi	: MANAVGAT
Mah.	: ILICA
Ada Parsel No:	806+807+808+809
Pafra No	:

UYGULAMA HARİTASI

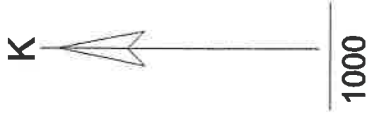

ANTALYA
Büyükşehir Belediyesi
Encümeninin 17.12.2025
Tarih 863 Sayılı Kararı ile
Uygun Bulunmuştur.

Serap AYDIN
Antalya Büyükşehir Belediyesi
Harita Mühendisi

Mesut ÇETİN
Belediye Harita Mühendisi



SEDAT AYDIN
Harita Mühendisi
Mimar Sinan Mahallesi 6014 Sokak
No : 11/2 Manavgat / ANTALYA
Manavgat V.D.N. : 253 641 901 5E
Dip. Tarih ve No : 24.07.1995 / 398-