ANTALYA İLİ MANAVGAT İLÇESİ D400 KARAYOLU 1. ETAP

18. MADDE UYGULAMASI PARSELASYON HARİTASI

- DÜZENLEME SINIRI
- KADASTRO PARSELLERİ
- AYIRMA ÇAPLARI
- İMAR PARSELLERİ
- İMAR KAMU PARSELLERİ
- İMAR PARK
- DERE/TESCİL HARİCİ İHDAS PARSELLERİ
- YOLDAN İHDAS PARSELLERİ

1/2000

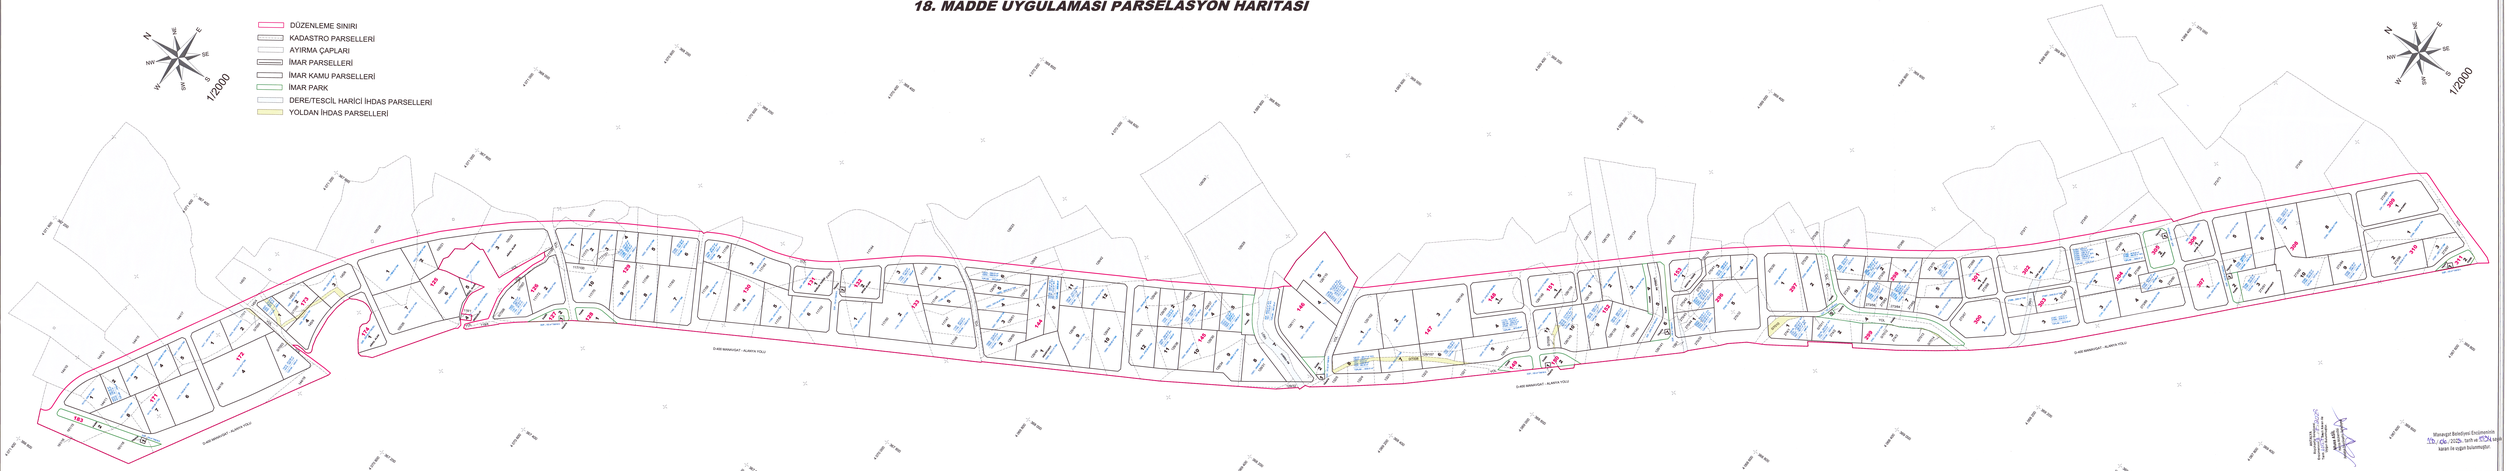

Manavgat Belediyesi Encümenince
..../..../2023 tarih ve ..... sayılı
kararı ile uygun bulunmuştur.

DÜZENLEYEN	UYGUNDUR	
	BELEDİYE / İDARE	
Adı ve Soyadı	İCRA'YA İZİN	ONAYLANAN
Tarih		
Imzası		