


RÖLEVE ÖLÇÜ KROKİSİ

EK-17

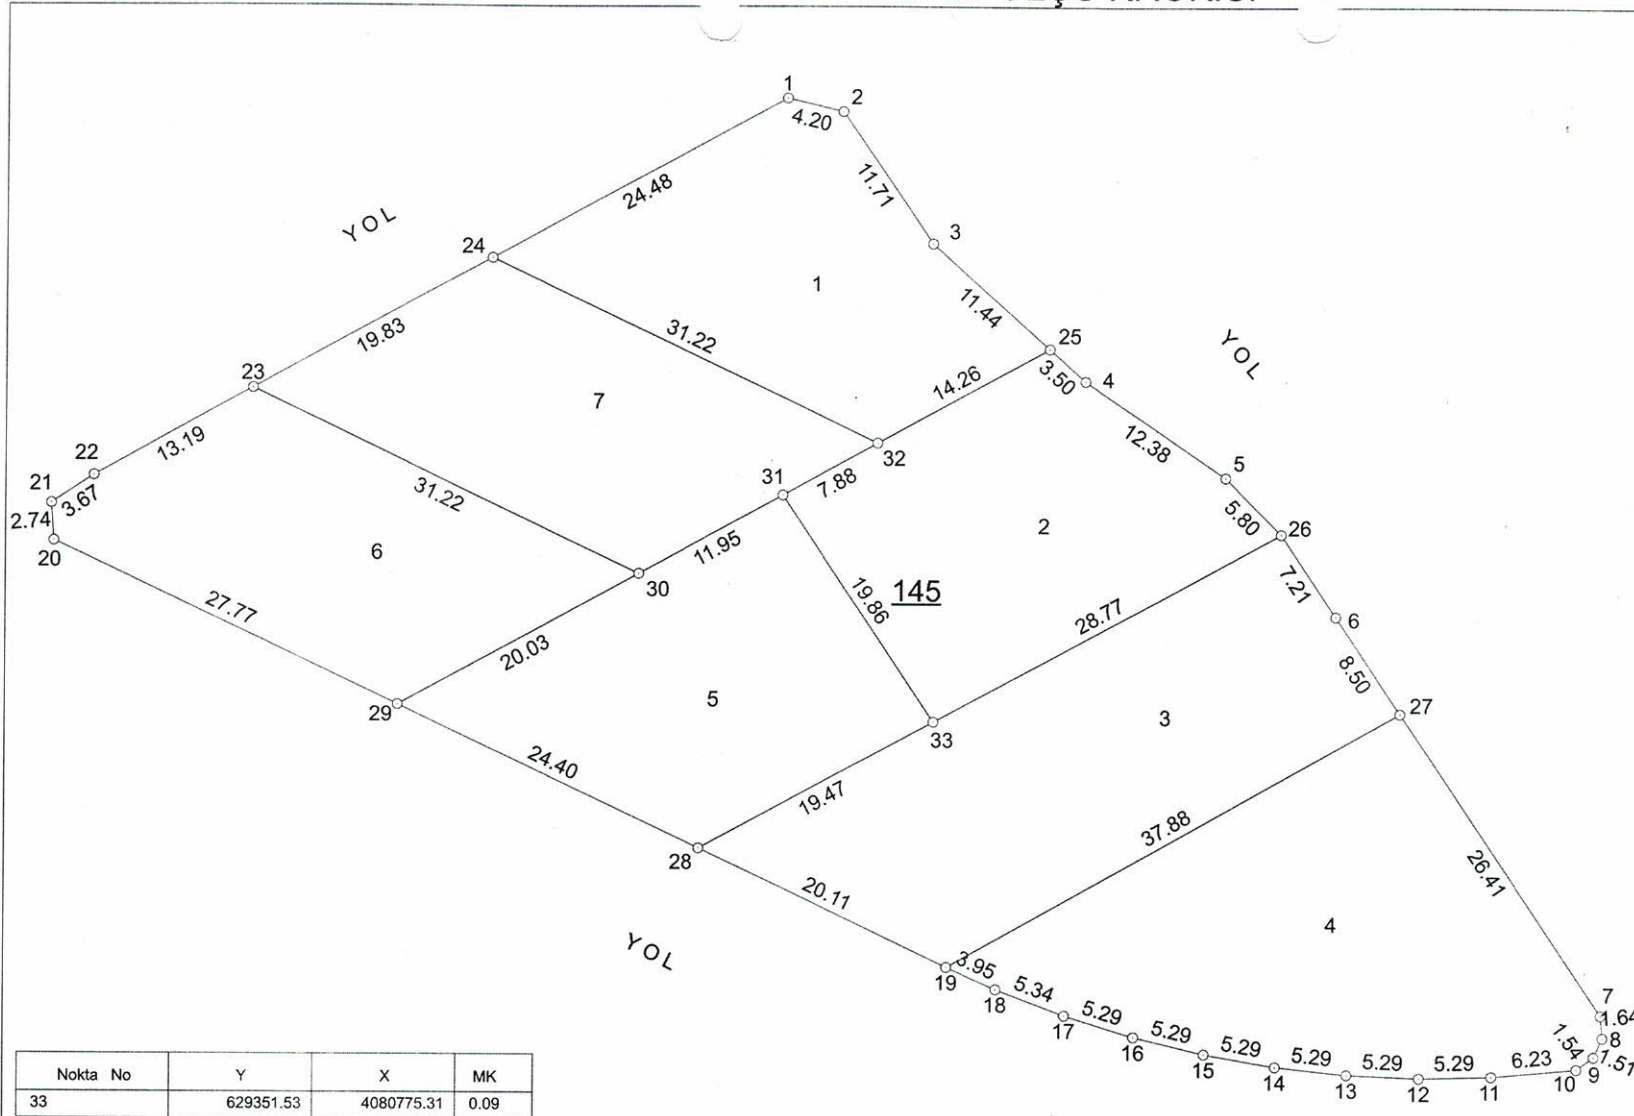

DATUM : ITRF
 PROJEKSİYON : 30-3
 DÖNÜŞÜM ID :

K

KROKİ

| Nokta No | Y | X | MK |
|----------|-----------|------------|------|
| 1 | 629340.59 | 4080820.58 | 0.09 |
| 2 | 629344.67 | 4080819.60 | 0.09 |
| 3 | 629351.29 | 4080809.95 | 0.09 |
| 4 | 629362.47 | 4080800.04 | 0.09 |
| 5 | 629372.73 | 4080793.11 | 0.09 |
| 6 | 629380.87 | 4080783.03 | 0.09 |
| 7 | 629400.41 | 4080754.11 | 0.09 |
| 8 | 629400.55 | 4080752.47 | 0.09 |
| 9 | 629399.92 | 4080751.10 | 0.09 |
| 10 | 629398.68 | 4080750.20 | 0.09 |
| 11 | 629392.47 | 4080749.66 | 0.09 |
| 12 | 629387.18 | 4080749.53 | 0.09 |
| 13 | 629381.89 | 4080749.74 | 0.09 |
| 14 | 629376.63 | 4080750.30 | 0.09 |
| 15 | 629371.41 | 4080751.19 | 0.09 |
| 16 | 629366.26 | 4080752.41 | 0.09 |
| 17 | 629361.20 | 4080753.96 | 0.09 |
| 18 | 629356.21 | 4080755.85 | 0.09 |
| 19 | 629352.60 | 4080757.45 | 0.09 |
| 20 | 629287.23 | 4080788.30 | 0.09 |
| 21 | 629287.04 | 4080791.04 | 0.09 |
| 22 | 629290.11 | 4080793.05 | 0.09 |
| 23 | 629301.69 | 4080799.37 | 0.09 |
| 24 | 629319.10 | 4080808.86 | 0.09 |
| 25 | 629359.85 | 4080802.36 | 0.09 |
| 26 | 629376.83 | 4080789.00 | 0.09 |
| 27 | 629385.63 | 4080775.99 | 0.09 |
| 28 | 629334.41 | 4080766.04 | 0.09 |
| 29 | 629312.34 | 4080776.45 | 0.09 |
| 30 | 629329.93 | 4080786.04 | 0.09 |
| 31 | 629340.42 | 4080791.76 | 0.09 |
| 32 | 629347.33 | 4080795.53 | 0.09 |

| Nokta No | Y | X | MK |
|----------|-----------|------------|------|
| 33 | 629351.53 | 4080775.31 | 0.09 |

| | | | | | |
|---------------|------------|------------|---------------------------------|-----------|--------------------|
| İli | ANTALYA | DÜZENLEYEN | UYGUNDUR BELEDİYE/ÖZEL İDARE | | KADASTRO MÜDÜRLÜĞÜ |
| İlçesi | MANAVGAT | | KONTROL EDEN | ONAYLAYAN | KONTROL EDEN |
| Mah. | DİKMEN | ADI SOYADI | KONTROL EDEN | | |
| Ada Parsel No | 145 ADA | TARİHİ | KONTROL EDEN | | |
| Pafta No | O26B20A-1A | İMZA | KONTROL EDEN | | |



SEDAT AYDIN
 Harita Mühendisi
 Antalya, Manavgat İlçesi, Dikmen Mahallesi, 601 Sokak
 No: 2277-1995 / 3885
 Telefon: 0242 227 1995 / 3885

MANAVGAT
 KADASTRO MÜDÜRLÜĞÜ
 Manavgat Belediyesi
 Manavgat İlçesi

RÖLEVE ÖLÇÜ KROKİSİ

EK-17


DATUM : ITRF
PROJEKSİYON : 30-3
DÖNÜŞÜM ID :

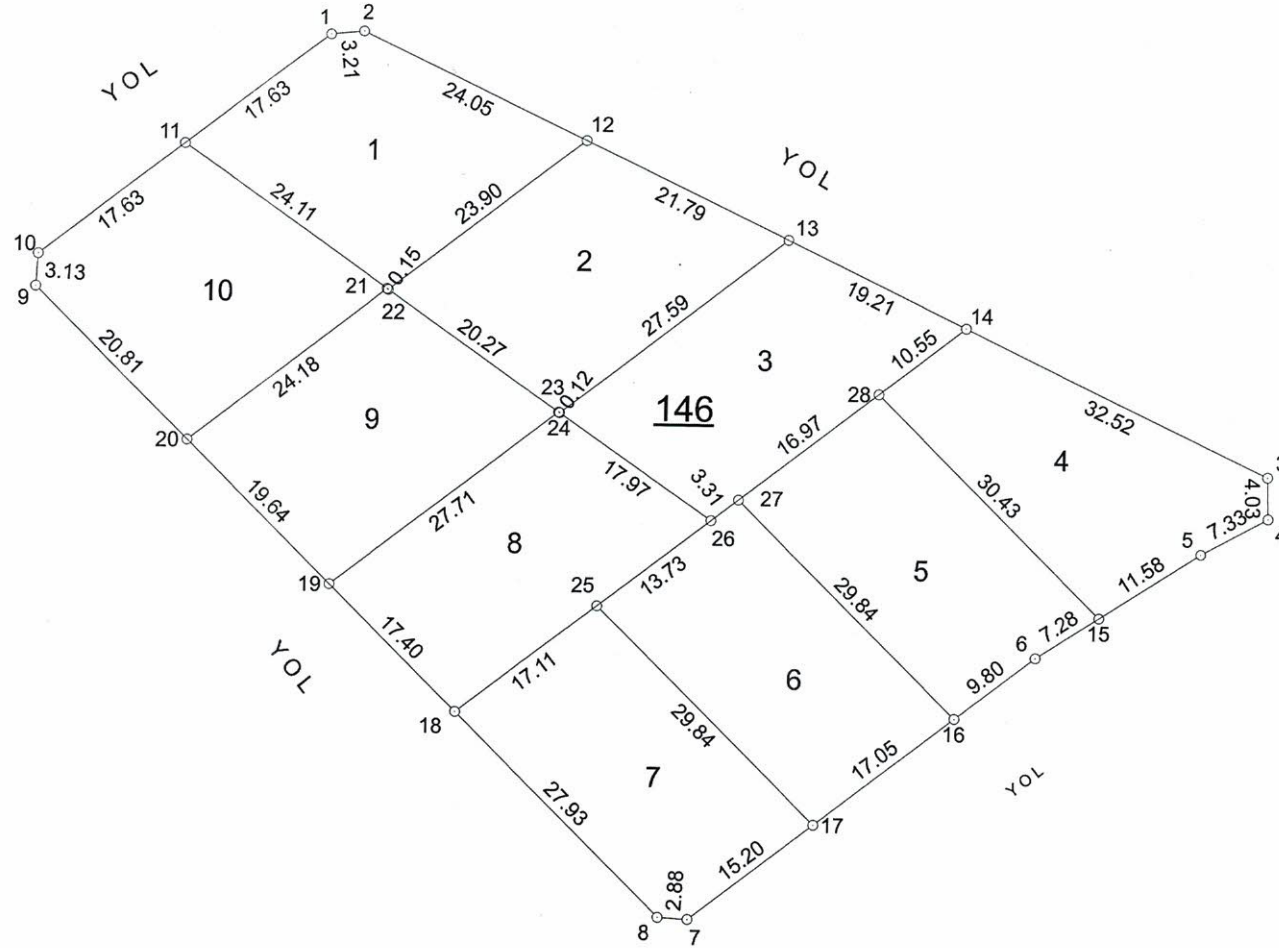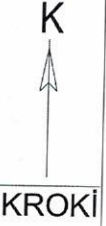

| Nokta No | Y | X | MK |
|----------|-----------|------------|------|
| 1 | 629263.50 | 4080773.32 | 0.09 |
| 2 | 629266.69 | 4080773.67 | 0.09 |
| 3 | 629354.93 | 4080732.03 | 0.09 |
| 4 | 629355.05 | 4080728.00 | 0.09 |
| 5 | 629348.62 | 4080724.49 | 0.09 |
| 6 | 629332.83 | 4080714.15 | 0.09 |
| 7 | 629299.63 | 4080688.38 | 0.09 |
| 8 | 629296.76 | 4080688.54 | 0.09 |
| 9 | 629235.47 | 4080748.58 | 0.09 |
| 10 | 629235.65 | 4080751.70 | 0.09 |
| 11 | 629249.57 | 4080762.51 | 0.09 |
| 12 | 629288.44 | 4080763.40 | 0.09 |
| 13 | 629308.15 | 4080754.10 | 0.09 |
| 14 | 629325.52 | 4080745.91 | 0.09 |
| 15 | 629338.93 | 4080718.14 | 0.09 |
| 16 | 629325.10 | 4080708.15 | 0.09 |
| 17 | 629311.63 | 4080697.69 | 0.09 |
| 18 | 629276.80 | 4080708.09 | 0.09 |
| 19 | 629264.37 | 4080720.27 | 0.09 |
| 20 | 629250.34 | 4080734.01 | 0.09 |
| 21 | 629269.43 | 4080748.83 | 0.09 |
| 22 | 629269.56 | 4080748.75 | 0.09 |
| 23 | 629286.25 | 4080737.26 | 0.09 |
| 24 | 629286.36 | 4080737.19 | 0.09 |
| 25 | 629290.31 | 4080718.58 | 0.09 |
| 26 | 629301.16 | 4080727.00 | 0.09 |
| 27 | 629303.78 | 4080729.03 | 0.09 |
| 28 | 629317.19 | 4080739.44 | 0.09 |

| | | | | | | |
|---------------|------------|------------|-------------|---------------------|--------------|--------------------|
| İli | ANTALYA | | DÜZENLEYEN | UYGUNDUR | | KADASTRO MÜDÜRLÜĞÜ |
| İlçesi | MANAVGAT | | | BELEDİYE/ÖZEL İDARE | KONTROL EDEN | |
| Mah. | DİKMEN | ADI SOYADI | SEDAT AYDIN | KONTROL EDEN | ONAYLAYAN | KONTROL EDEN |
| Ada Parsel No | 146 ADA | TARİH | | | | |
| Pafta No | O26B20A-1A | İMZA | | | | |


SEDAT AYDIN
Harita Mühendisi
Mimar Sinan Mahallesi 60. Sokak
No: 172 Manavgat / ANTALYA
Manavgat V.D.No: 2556190158
Dip. Tarih: No: 14.07.1995/3883

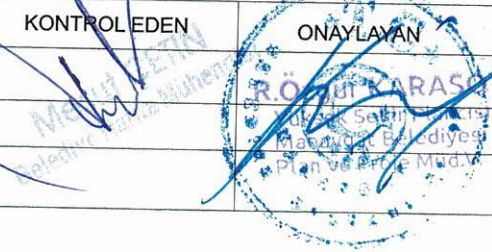


RÖLEVE ÖLÇÜ KROKİSİ

EK-17

| Nokta No | Y | X | MK |
|----------|-----------|------------|------|
| 33 | 629341.06 | 4080711.17 | 0.09 |
| 34 | 629357.55 | 4080721.39 | 0.09 |
| 35 | 629381.99 | 4080727.74 | 0.09 |
| 36 | 629411.55 | 4080711.67 | 0.09 |
| 37 | 629411.00 | 4080694.03 | 0.09 |
| 38 | 629383.91 | 4080673.31 | 0.09 |
| 39 | 629367.92 | 4080668.54 | 0.09 |
| 40 | 629348.19 | 4080660.75 | 0.09 |
| 41 | 629335.57 | 4080678.96 | 0.09 |
| 42 | 629345.21 | 4080684.45 | 0.09 |
| 43 | 629353.57 | 4080689.21 | 0.09 |
| 44 | 629364.54 | 4080695.46 | 0.09 |
| 45 | 629370.41 | 4080698.81 | 0.09 |
| 46 | 629383.21 | 4080693.05 | 0.09 |
| 47 | 629382.76 | 4080705.84 | 0.09 |
| 48 | 629382.59 | 4080710.65 | 0.09 |

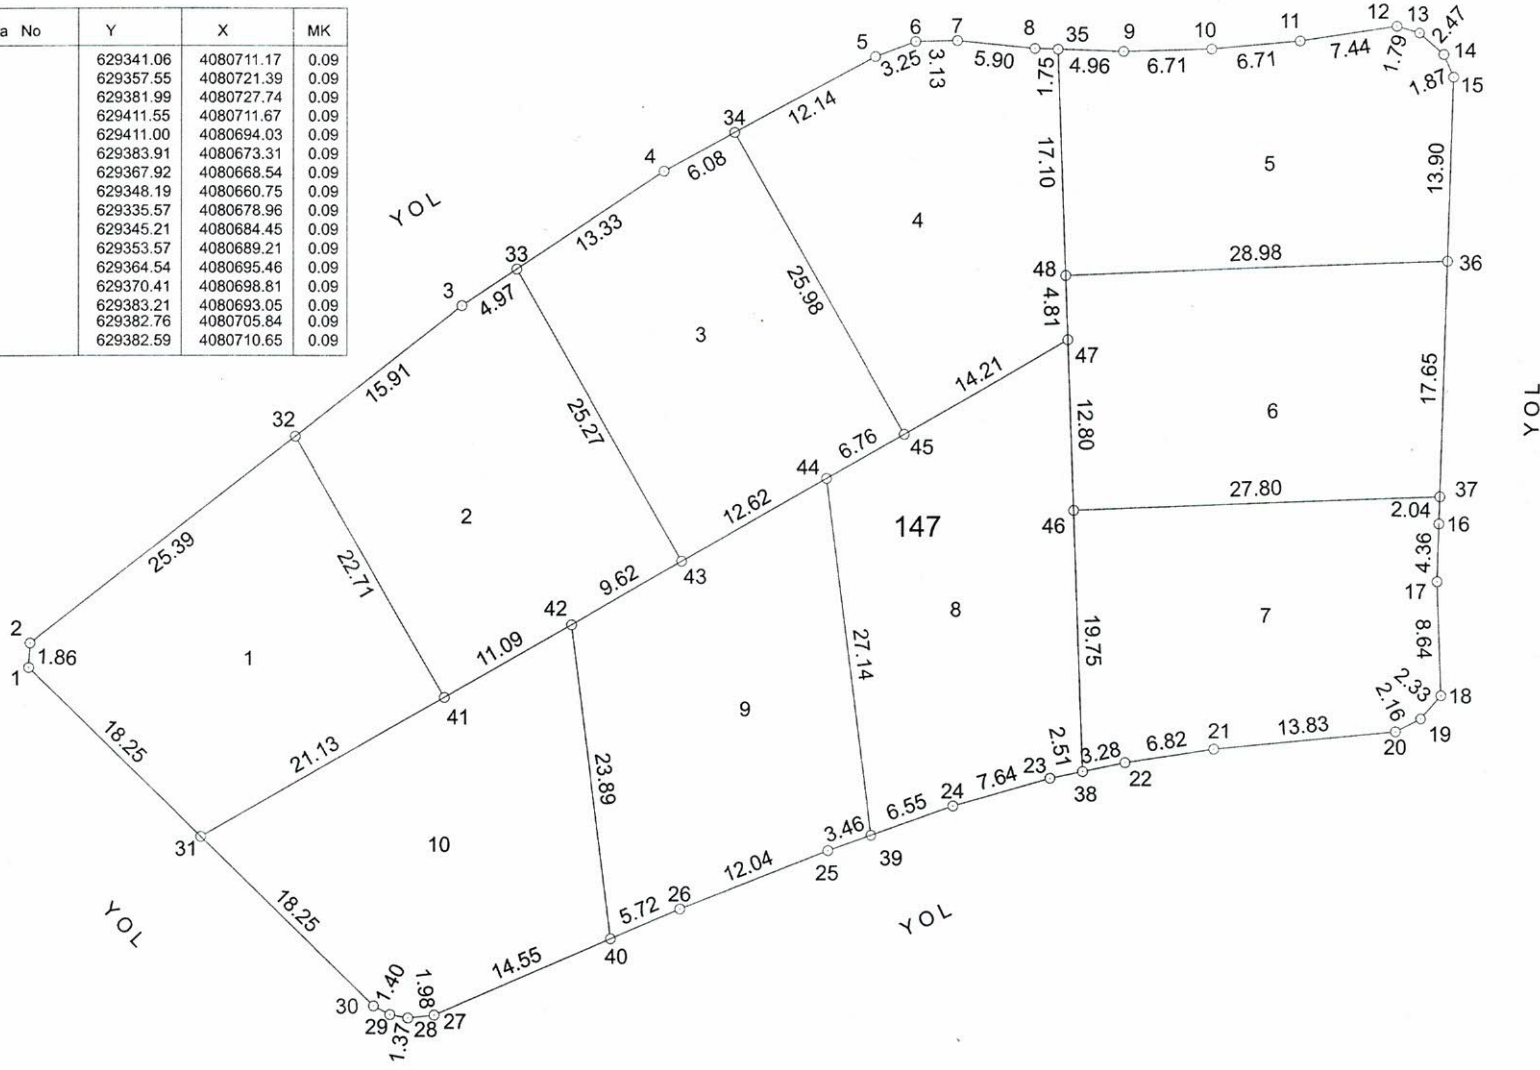

DATUM : ITRF
PROJEKSİYON : 30-3
DÖNÜŞÜM ID :

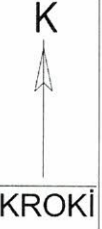

| Nokta No | Y | X | MK |
|----------|-----------|------------|------|
| 1 | 629304.17 | 4080681.27 | 0.09 |
| 2 | 629304.28 | 4080683.13 | 0.09 |
| 3 | 629336.90 | 4080708.45 | 0.09 |
| 4 | 629352.22 | 4080718.48 | 0.09 |
| 5 | 629368.21 | 4080727.20 | 0.09 |
| 6 | 629371.24 | 4080728.36 | 0.09 |
| 7 | 629374.37 | 4080728.43 | 0.09 |
| 8 | 629380.24 | 4080727.81 | 0.09 |
| 9 | 629386.94 | 4080727.54 | 0.09 |
| 10 | 629393.65 | 4080727.70 | 0.09 |
| 11 | 629400.33 | 4080728.29 | 0.09 |
| 12 | 629407.68 | 4080729.42 | 0.09 |
| 13 | 629409.39 | 4080728.91 | 0.09 |
| 14 | 629411.24 | 4080727.28 | 0.09 |
| 15 | 629411.98 | 4080725.56 | 0.09 |
| 16 | 629410.94 | 4080691.99 | 0.09 |
| 17 | 629410.80 | 4080687.63 | 0.09 |
| 18 | 629411.10 | 4080679.00 | 0.09 |
| 19 | 629409.56 | 4080677.25 | 0.09 |
| 20 | 629407.64 | 4080676.27 | 0.09 |
| 21 | 629393.87 | 4080674.98 | 0.09 |
| 22 | 629387.12 | 4080673.97 | 0.09 |
| 23 | 629381.45 | 4080672.80 | 0.09 |
| 24 | 629374.09 | 4080670.74 | 0.09 |
| 25 | 629364.67 | 4080667.38 | 0.09 |
| 26 | 629353.45 | 4080662.99 | 0.09 |
| 27 | 629334.81 | 4080655.05 | 0.09 |
| 28 | 629332.84 | 4080654.83 | 0.09 |
| 29 | 629331.49 | 4080655.09 | 0.09 |
| 30 | 629330.25 | 4080655.73 | 0.09 |
| 31 | 629317.21 | 4080668.50 | 0.09 |
| 32 | 629324.34 | 4080698.69 | 0.09 |

| | | | | | |
|---------------|------------|------------|---------------------------------|-----------|--------------------|
| İli | ANTALYA | DÜZENLEYEN | UYGUNDUR BELEDİYE/ÖZEL İDARE | | KADASTRO MÜDÜRLÜĞÜ |
| İlçesi | MANAVGAT | | KONTROL EDEN | ONAYLAYAN | KONTROL EDEN |
| Mah. | DİKMEN | ADI SOYADI | | | |
| Ada Parsel No | 147 ADA | TARİH | | | |
| Pafta No | O26B20A-1A | İMZA | | | |

RÖLEVE ÖLÇÜ KROKİSİ


EK-17



KROKİ

DATUM : ITRF
PROJEKSİYON : 30-3
DÖNÜŞÜM ID :

| Nokta No | Y | X | MK |
|----------|-----------|------------|------|
| 33 | 629365.95 | 4080751.47 | 0.09 |
| 34 | 629371.16 | 4080750.23 | 0.09 |
| 35 | 629376.44 | 4080749.33 | 0.09 |
| 36 | 629381.77 | 4080748.77 | 0.09 |
| 37 | 629387.12 | 4080748.55 | 0.09 |
| 38 | 629392.47 | 4080748.68 | 0.09 |
| 39 | 629397.81 | 4080749.15 | 0.09 |
| 40 | 629403.22 | 4080749.98 | 0.09 |
| 41 | 629413.62 | 4080752.09 | 0.09 |
| 42 | 629421.99 | 4080733.39 | 0.09 |
| 43 | 629406.66 | 4080730.27 | 0.09 |
| 44 | 629400.21 | 4080729.28 | 0.09 |
| 45 | 629393.59 | 4080728.70 | 0.09 |
| 46 | 629386.95 | 4080728.54 | 0.09 |
| 47 | 629380.32 | 4080728.81 | 0.09 |
| 48 | 629373.71 | 4080729.51 | 0.09 |
| 49 | 629367.16 | 4080730.62 | 0.09 |
| 50 | 629360.70 | 4080732.16 | 0.09 |
| 51 | 629354.35 | 4080734.11 | 0.09 |
| 52 | 629348.18 | 4080736.44 | 0.09 |
| 53 | 629343.81 | 4080738.38 | 0.09 |
| 54 | 629262.21 | 4080776.89 | 0.09 |

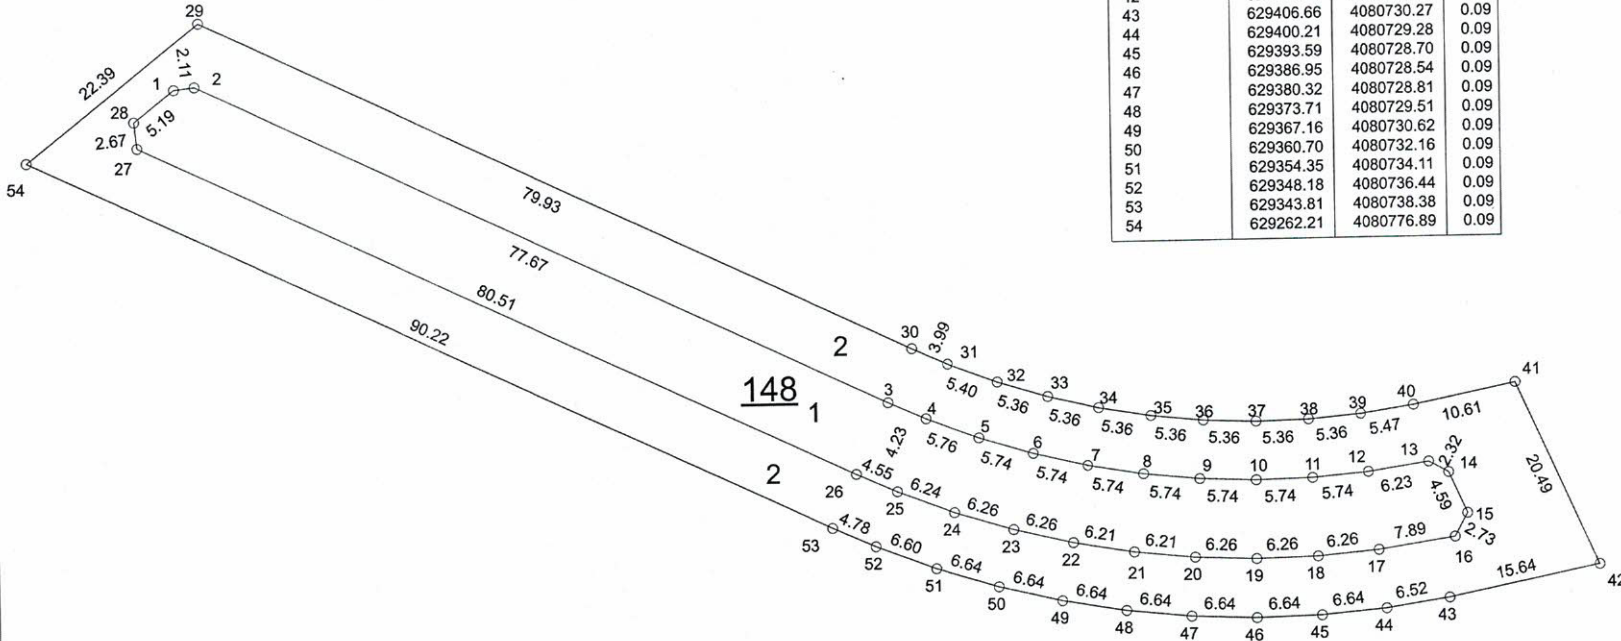

| Nokta No | Y | X | MK |
|----------|-----------|------------|------|
| 1 | 629277.30 | 4080784.03 | 0.09 |
| 2 | 629279.39 | 4080784.26 | 0.09 |
| 3 | 629349.64 | 4080751.11 | 0.09 |
| 4 | 629353.50 | 4080749.40 | 0.09 |
| 5 | 629358.89 | 4080747.36 | 0.09 |
| 6 | 629364.38 | 4080745.67 | 0.09 |
| 7 | 629369.96 | 4080744.35 | 0.09 |
| 8 | 629375.62 | 4080743.38 | 0.09 |
| 9 | 629381.33 | 4080742.78 | 0.09 |
| 10 | 629387.07 | 4080742.55 | 0.09 |
| 11 | 629392.81 | 4080742.68 | 0.09 |
| 12 | 629398.53 | 4080743.19 | 0.09 |
| 13 | 629404.69 | 4080744.13 | 0.09 |
| 14 | 629406.72 | 4080743.02 | 0.09 |
| 15 | 629408.59 | 4080738.84 | 0.09 |
| 16 | 629407.29 | 4080736.44 | 0.09 |
| 17 | 629399.49 | 4080735.24 | 0.09 |
| 18 | 629393.26 | 4080734.69 | 0.09 |
| 19 | 629387.00 | 4080734.55 | 0.09 |
| 20 | 629380.75 | 4080734.80 | 0.09 |
| 21 | 629374.58 | 4080735.44 | 0.09 |
| 22 | 629368.36 | 4080736.51 | 0.09 |
| 23 | 629362.28 | 4080737.95 | 0.09 |
| 24 | 629356.30 | 4080739.79 | 0.09 |
| 25 | 629350.46 | 4080741.99 | 0.09 |
| 26 | 629346.31 | 4080743.84 | 0.09 |
| 27 | 629273.49 | 4080778.20 | 0.09 |
| 28 | 629273.20 | 4080780.85 | 0.09 |
| 29 | 629279.85 | 4080790.68 | 0.09 |
| 30 | 629352.13 | 4080756.57 | 0.09 |
| 31 | 629355.78 | 4080754.95 | 0.09 |
| 32 | 629360.83 | 4080753.04 | 0.09 |

| | | | | | |
|---------------|------------|---|---------------------------------|-----------|--------------------|
| İli | ANTALYA | DÜZENLEYEN SEDAT AYDIN Harita Mühendisi 6014 Sokak Sinan Mahallesi / ANTALYA Müh. No : 11/2 / Manavgat / 901 58 Manavgat Y.O.No : 252 661 901 58 Dip. Tarih ve No : 24.07.1993 / 3883 | UYGUNDUR BELEDİYE/ÖZEL İDARE | | KADASTRO MÜDÜRLÜĞÜ |
| İlçesi | MANAVGAT | | KONTROL EDEN | ONAYLAYAN | KONTROL EDEN |
| Mah. | DİKMEN | ADİ SOYAD | | | |
| Ada Parsel No | 148 ADA | TARİH | | | |
| Pafta No | O26B20A-1A | İMZA | | | |


RÖLEVE ÖLÇÜ KROKİSİ

EK-17

K

DATUM : ITRF
PROJEKSİYON : 30-3
DÖNÜŞÜM ID :

KROKİ

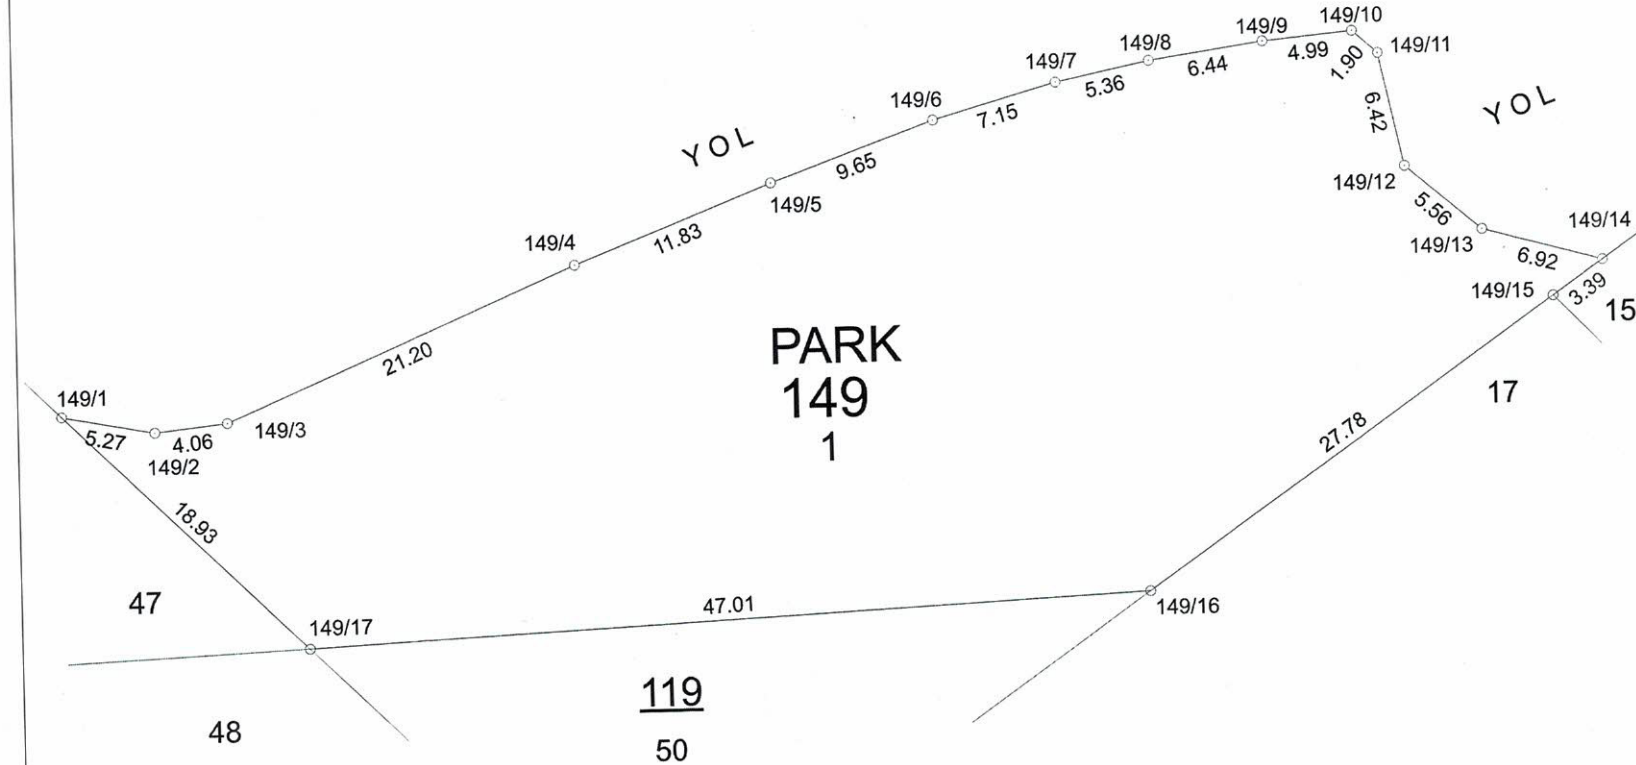

| Nokta No | Y | X | MK |
|----------|-----------|------------|------|
| 149/1 | 629327.39 | 4080648.73 | 0.09 |
| 149/2 | 629332.56 | 4080647.76 | 0.09 |
| 149/3 | 629336.60 | 4080648.20 | 0.09 |
| 149/4 | 629356.10 | 4080656.51 | 0.09 |
| 149/5 | 629367.12 | 4080660.82 | 0.09 |
| 149/6 | 629376.21 | 4080664.06 | 0.09 |
| 149/7 | 629383.10 | 4080665.99 | 0.09 |
| 149/8 | 629388.35 | 4080667.08 | 0.09 |
| 149/9 | 629394.71 | 4080668.03 | 0.09 |
| 149/10 | 629399.68 | 4080668.49 | 0.09 |
| 149/11 | 629401.11 | 4080667.23 | 0.09 |
| 149/12 | 629402.49 | 4080660.96 | 0.09 |
| 149/13 | 629406.73 | 4080657.37 | 0.09 |
| 149/14 | 629413.39 | 4080655.51 | 0.09 |
| 149/15 | 629410.62 | 4080653.57 | 0.09 |
| 149/16 | 629387.87 | 4080637.63 | 0.09 |
| 149/17 | 629340.91 | 4080635.49 | 0.09 |

| | | | | | |
|---------------|------------|------------|--|---------------------------------|--------------------|
| İli | ANTALYA | | | UYGUNDUR BELEDİYE/ÖZEL İDARE | KADASTRO MÜDÜRLÜĞÜ |
| İlçesi | MANAVGAT | | | KONTROL EDEN | KONTROL EDEN |
| Mah. | DİKMEN | ADI SOYADI | | | |
| Ada Parsel No | 149 ADA | TARİH | | | |
| Pafta No | O26B20A-1A | İMZA | | | |

SEDAT AYDIN
Harita Mühendisi
Mimar Sinan Mahallesi 160 Sokak
No: 11/2 Manavgat / ANTALYA
Manavgat V.D.No: 253/661/001/58
Dip. Yılı: No: 24.07.1995 / 3883

KONTROL EDEN

ONAYLAYAN

KONTROL EDEN