


PARSELASYON PLANI

PAFTA NO: 0-26-B-25-B-2-B

KUZEY

1/1000

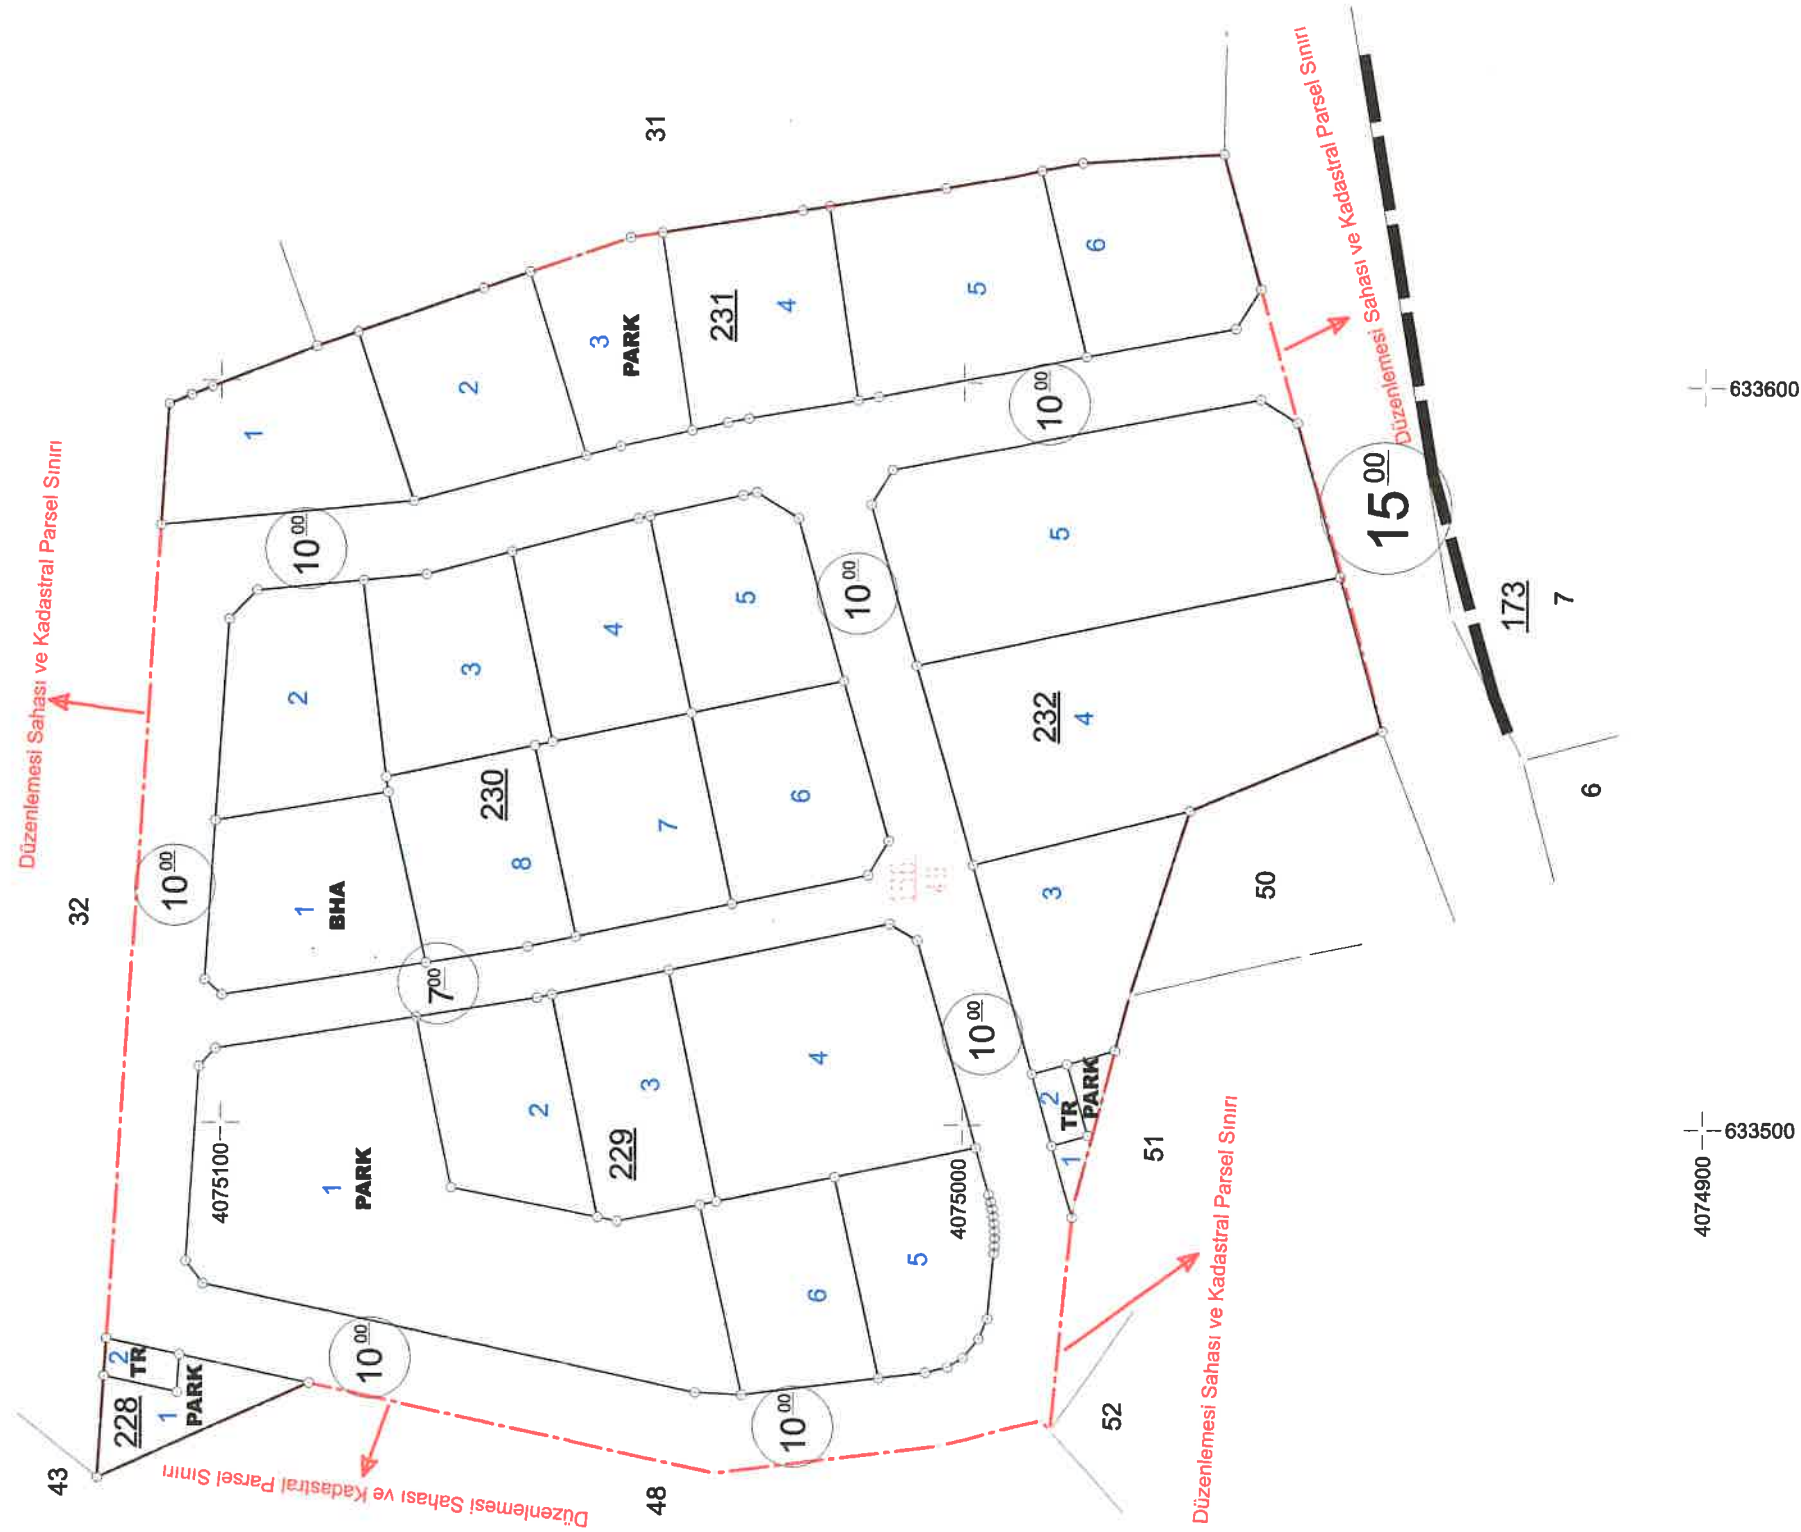

ERDEM HARITA
İMZA BÜROSU
Hasan ERDEM (Hauk) Müh.04-979)
A. Hacıoğlu Mah. No: 18
Talep 242. Etiler Kat:2 No: 18
Beşiktaş / İstanbul T.C. 34393

ANTALYA
Büyükşehir Belediyesi
Encümenin 13.8.2026
Tarih 12/10/2026 Sayılı Kararı ile
Uygun Bulunmuştur.

Musa ASIL
Harita Mühendisi
Antalya Büyükşehir Belediyesi


